


RZUT PARTERU ELEMENTY KONSTRUKCJI

SKALA 1:50

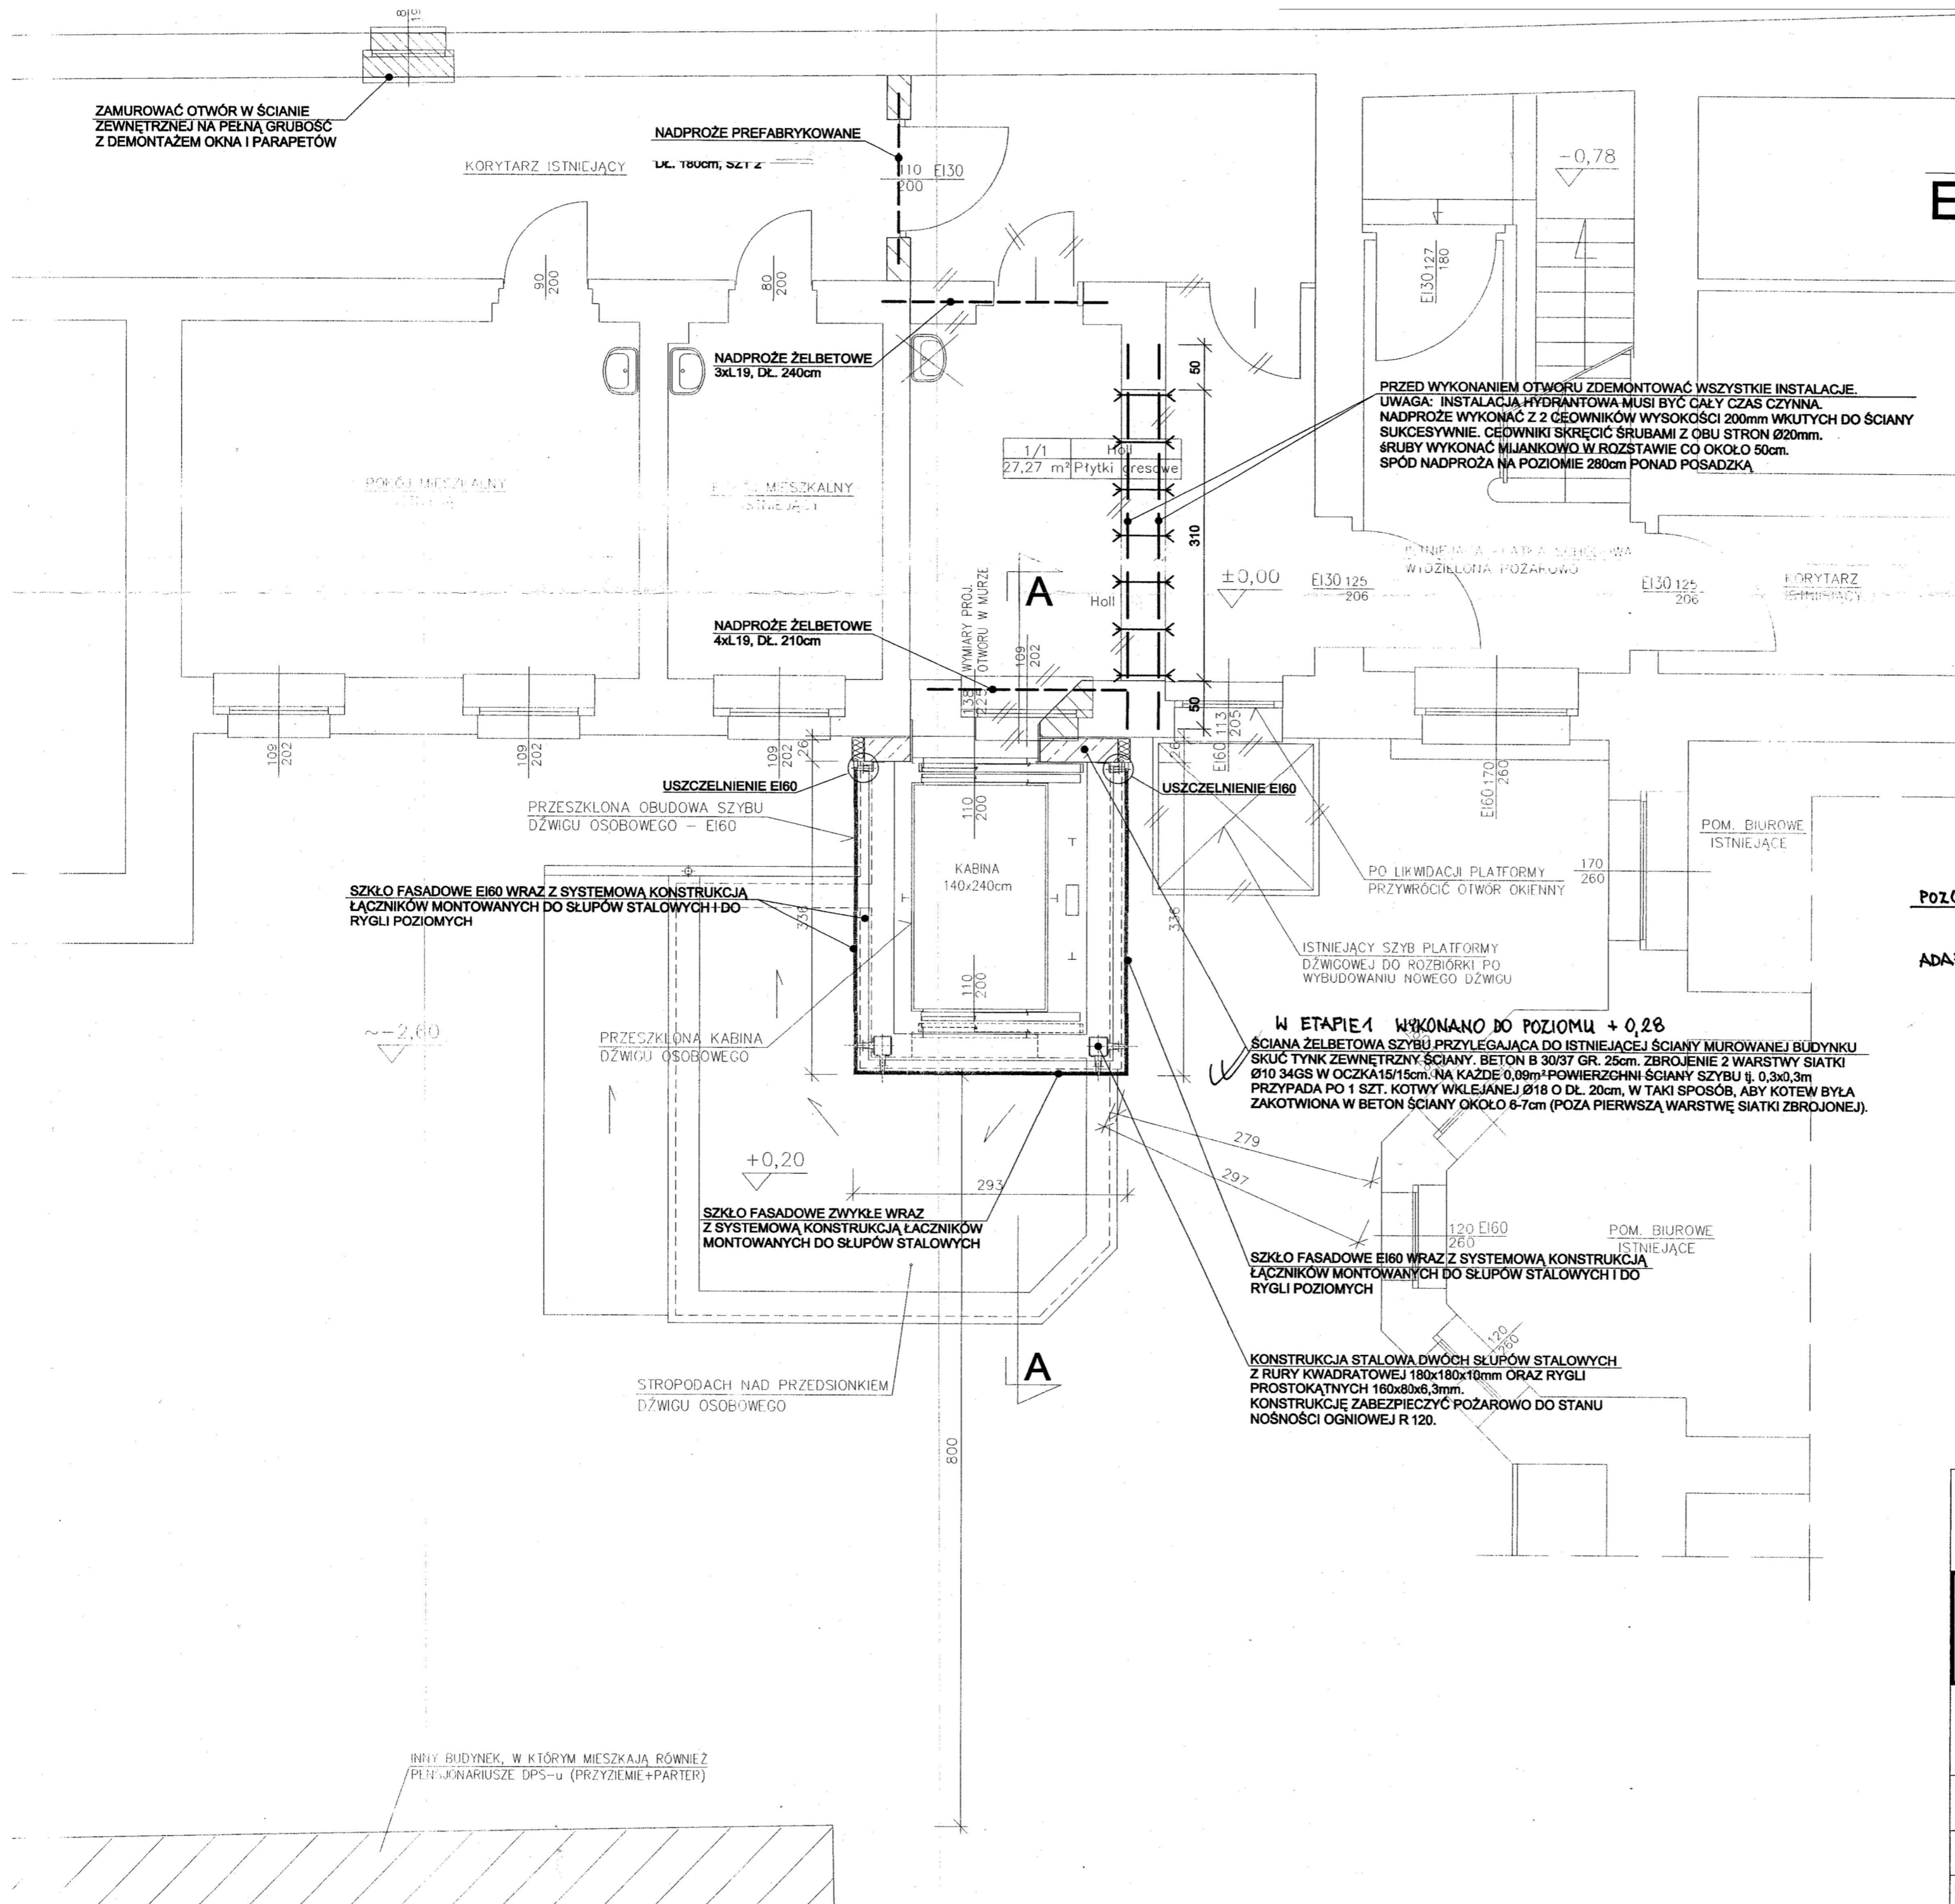

PRZED WYKONANIEM OTWORU ZDEMONTOWAĆ WSZYSTKIE INSTALACJE.
 UWAGA: INSTALACJA HYDRANTOWA MUSI BYĆ CAŁY CZAS CZYNNĄ.
 NADPROŻE WYKONAĆ Z 2 CĘOWNIKÓW WYSOKOŚCI 200mm WKUTYCH DO ŚCIANY
 SUKCESYWNIE. CĘOWNIKI SKRĘCIĆ ŚRUBAMI Z OBU STRON Ø20mm.
 ŚRUBY WYKONAĆ MIJANKOWO W ROZSTAWIE CO OKOŁO 50cm.
 SPÓD NADPROŻA NA POZIOMIE 280cm PONAD POSADZKĄ.

W ETAPIE 1 WYKONANO DO POZIOMU +0,28
 ŚCIANA ŻELBETOWA SZYBU PRZYŁĘGAJĄCA DO ISTNIEJĄCEJ ŚCIANY MUROWANEJ BUDYNKU
 SKŁUCIŁ TYNK ZEWNĘTRZNY ŚCIANY, BETON B 30/37 GR. 25cm. ZBRÓJENIE 2 WARSTWY SIATKI
 Ø10 34GS W OCZKA 15/15cm. NA KAŻDE 0,09m² POWIERZCHNI ŚCIANY SZYBU tj. 0,3x0,3m
 PRZYPADA PO 1 SZT. KOTWY WKLEJANEJ Ø18 O DL. 20cm, W TAKI SPOSOB, ABY KOTEW BYŁA
 ZAKOTWIONA W BETON ŚCIANY OKOŁO 6-7cm (POZA PIERWSZĄ WARSTWĘ SIATKI ZBRÓJONEJ).

POZOSTAŁA CZĘŚĆ ROBÓT DO WYKONANIA W ETAPIE 2.

ADAPTOWAŁ: XI / 2019

inż. STANISŁAW URBANIK
 Upr. do wyk. i nadzoru - 47/77/Op
 Upr. do projektowania - 109/81/Op
 Zakw. Koneserw. Zabytków - 37/96

STAROSTWO POWIATOWE
 w PRUDNIKU
 WYDZIAŁ ADMINISTRACJI BUDOWLANEJ
 ul. Kościuski 76
 48-200 PRUDNIK

UWAGA:
 ZE WZGLĘDU NA REMONTOWY CHARAKTER ROBÓT DOPUSZCZA SIĘ
 MAŁE ZMIANY LOKALIZACYJNE ALE NALEŻY NAJPIERW DOKONAĆ
 KONSULTACJI NA BUDOWIE Z UDZIAŁEM PROJEKTANTA W RAMACH
 NADZORU AUTORSKIEGO.

ZAKŁAD USŁUG PROJEKTOWYCH I NADZORU BUDOWLANEGO		URBANIK	
INŻ. STANISŁAW URBANIK 47-200 KĘDZIERZYN-KOZŁE UL. RACLAWICKA 20 TEL. 77 / 40-61-270			
NAZWA OBIEKTU BUDOWLANEGO: PRZEBUDOWA, NADBUDOWA I ROZBUDOWA BUDYNKU DOMU POMOCY SPOŁECZNEJ W PRUDNIKU W ZAKRESIE ZEWNĘTRZNEGO SZYBU DŹWIGU OSOBOWEGO - TYP SZPITALNY 48-200 Prudnik, ul. Młyńska 11, działka nr 150		NAZWISKO NR UPR.	
TREŚĆ RYSUNKU: RZUT PARTERU — ETAP 2. ELEMENTY KONSTRUKCJI		inż. STANISŁAW URBANIK 47/77/Op mgr inż. JAROSŁAW TRELA 47/77/Op dr inż. PIOTR KUCZ 171/83/Op	
INWESTOR: Dom Pomocy Społecznej 48-200 Prudnik, ul. Młyńska 11		GŁÓWNY PROJEKTANT — WŁAŚCIEL ZAKŁADU DATA: 22-11-2018r. inż. STANISŁAW URBANIK	
OPROGRAMOWANIE CAD: AutoCAD 2008 nr 345-34737379 ADVANCE STEEL v7.1 nr 4006302 USE NR0204678		UMOWA: ZP3/09/2018 z dnia 14.11.2018r. SKALA: NR RYS. 3K	
RYSUNEK JEST WŁASNOŚCIĄ ZAKŁADU USŁUG PROJEKTOWYCH I NADZORU BUDOWLANEGO "URBANIK". NIE WOLNO GO REPRODUKOWAĆ I UDOSTĘPNIAC STRONIE TRZECIEJ BEZ NASZEJ ZGODY NA PISME.			

INNY BUDYNEK, W KTÓRYM MIESZKAJĄ RÓWNIEŻ
 PENJONARIUSZE DPS-u (PRZYZIEMIE+PARTER)