



# RZUT DACHU

SKALA 1:50

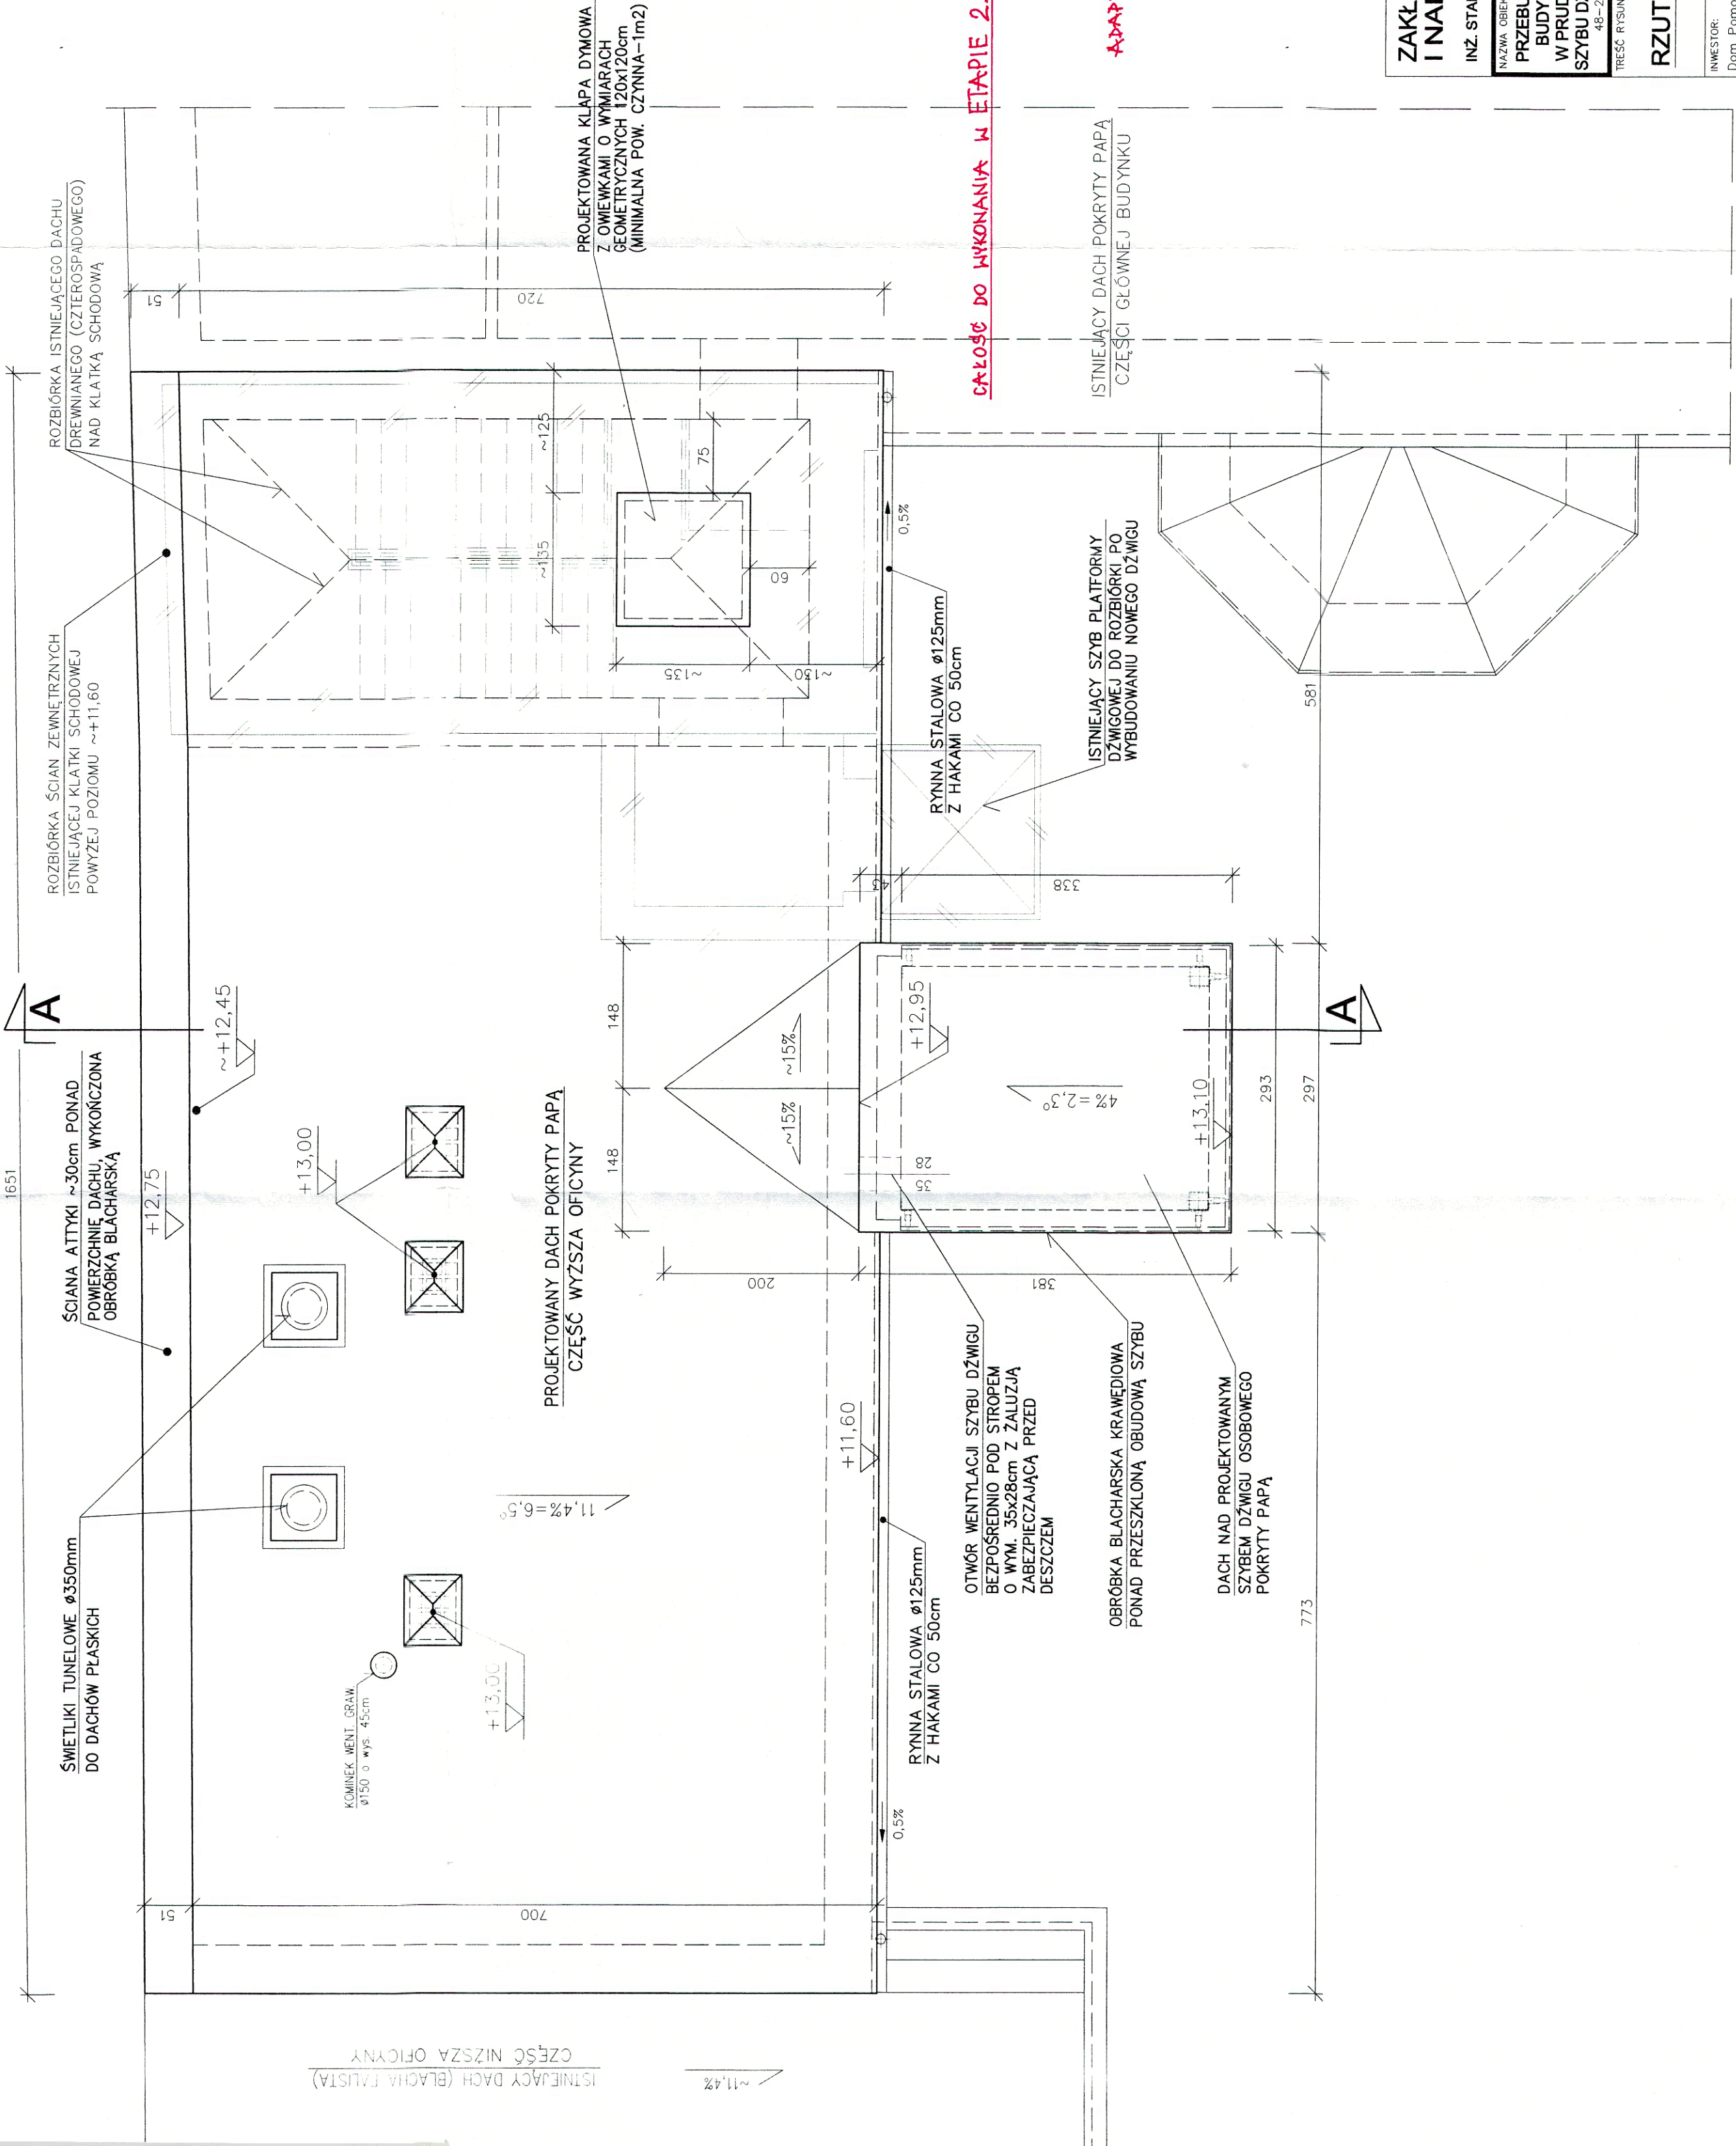

## OZNACZENIA:

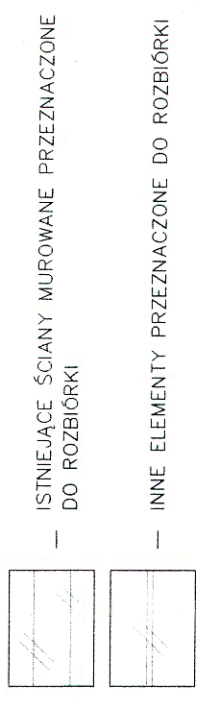

**ADAPTOWAŁ: XI/2019**

STAROSTWO POWIATOWE  
W PRUDNIKU  
WYDZIAŁ ADMINISTRACJI I BUDOWNICTWA  
ul. Koszowa 7c  
41-200 PRUDNIK

INŻ. STANISŁAW URBANIK  
Upz. do lic. 1000008-477770p  
Upz. do projektowania - 109/31/Op.  
Zob. Konw. 2007/2019 - 37/96

## ZAKŁAD USŁUG PROJEKTOWYCH I NADZORU BUDOWLANEGO URBANIK

INŻ. STANISŁAW URBANIK 47-200 KĘDZIERZYN-KOZŁE UL. RACŁAWICKA 20 TEL. 77 140-81-270

NAZWIŚKO		NR UPRI	PODPIS
mgr inż. arch. ADAM URBANIK	12/OP/OK/ /2014	47777/0p	[Signature]
mgr inż. arch. STANISŁAW URBANIK	12/OP/OK/ /2014	109/61/0p	[Signature]
mgr inż. arch. ADAM URBANIK	12/OP/OK/ /2014	47777/0p	[Signature]

NR RYS. **5**

INWESTOR:		UMOWA:	
Dom Pomocy Społecznej 48-200 Prudnik, ul. Młyńska 11		ZP-3/09/2018 z dnia 14.11.2018r.	
OPROGRAMOWANIE CAD: ADVANCE STEEL V7.1 W ANIMACJI 08 KWIEŚNIEM 2018		SKALA: 1:50	
RYŚNIEK JEST WŁASNOŚCIĄ ZAKŁADU USŁUG PROJEKTOWYCH I NADZORU BUDOWLANEGO "URBANIK". NIE WOLNO GO REPRODUKOWAĆ I UDOSTĘPNIĆ STRONIE PRZECIEJ BEZ NASZEJ ZGODY NA PISME.		GŁÓWNY PROJEKTANT - WŁASOŚCIEL ZAKŁADU: ZP-3/09/2018 z dnia 14.11.2018r.	