

# MAPA DO CELÓW PROJEKTOWYCH SKALA 1:500

Województwo: OPOLSKIE

Jednostka ewidencyjna: PRUDNIK - MIASTO - 161004\_4

Obręb: PRUDNIK - 161004\_4.0114

Numer działki: 150

Sekcja mapy zasadniczej: 6.131.17.22.1.2

Układ współrzędnych „2000”

Układ wysokości „KRONSTADT”

Ident. ewid.: GK.6640.618.2018

Data aktualizacji: 19.10.2018r.

Wykazane na niniejszej mapie granice nieruchomości nie zostały wyznaczone z wymaganą dokładnością pomiaru. Niniejsza mapa została wykonana bez ustalenia obciążeń dotyczących służebności gruntowych.

ROZBIÓRKA ISTNIEJĄCEGO SZYBU PLATFORMY DZWIGOWEJ PO WYBUDOWANIU DZWIĞU TYPU SZPITALNEGO

GEO KOL

Usługi geodezyjno-kartograficzne  
47-200 Kędzierzyn-Koźle  
ul. Kochanowskiego 5, tel. 77/4822385  
tel. kom. 513 166 162  
NIP 749-158-62-42, Regon 532418555

RZECZOWNIWA DO SPRAW  
ZABEZPIECZEŃ PRZECIWPÓLAROWYCH  
mgr inż. JACEK GRABOŃ Nr upraw. 327/95  
Kędzierzyn - Koźle, dn. 23.11.2018  
Zgodność projektu z wymaganiami  
ochrony przeciwpożarowej stwierdzam  
BEZ UWAG - SŁUŻBYMI!

Podpis .....  
Upr. w 28/4/A/2018

Starostwo Powiatowe w Prudniku  
POWIATOWY OŚRODEK DOKUMENTACJI  
GEODEZYJNEJ I KARTOGRAFICZNEJ  
48-200 Prudnik, ul. Parkowa 10  
Tel. 77 436-30-48

9.16.10.2018.568  
2018-11-14

# PROJEKT ZAGOSPODAROWANIA DZIAŁKI

SKALA 1:500

ZAKŁAD USŁUG PROJEKTOWYCH  
I NADZORU BUDOWLANEGO  
INŻ. STANISŁAW URBANIK 47-200 KĘDZIERZYN-KOŹLE UL. RAĆLAWICKA 20 TEL. 77 40-61-270

NAZWA OBRĘTU BUDOWLANEGO: PRZEBUDOWA, NADBUDOWA I ROZBUDOWA BUDYNKU DŁUGI POMOĆI SPOŁECZNEJ W PRUDNIKU W ZAKRESIE ZEWNĘTRZNEGO SZYBU DZWIĞU OSOBOWEGO - TYPU SZPITALNY 48-200 Prudnik, ul. Mysłowska 11, działka nr 150		PROJEKTOWAŁ: mgr inż. arch. ADAM URBANIK mgr inż. STANISŁAW URBANIK mgr inż. SŁAWOMIR LEWAŃSKI mgr inż. ANDRZEJ KLIMOWICZ mgr inż. EWA KRUPA mgr inż. PIOTR KUĆZ mgr inż. KAZIMIERZ WOJDYŁA mgr inż. MĄRCIN KRÓL	
INWESTOR: Dom Pomocy Społecznej 48-200 Prudnik, ul. Mysłowska 11		SPRAWOWAŁ: mgr inż. arch. ADAM URBANIK mgr inż. STANISŁAW URBANIK mgr inż. SŁAWOMIR LEWAŃSKI mgr inż. ANDRZEJ KLIMOWICZ mgr inż. EWA KRUPA mgr inż. PIOTR KUĆZ mgr inż. KAZIMIERZ WOJDYŁA mgr inż. MĄRCIN KRÓL	
OPROGRAMOWANIE CAD: AutoCAD 2008 nr 345-34737379		UMOWA: ZP3/09/2018 z dnia 14.11.2018r. do kłar. i nadzoru - 47777/Op.	
RYSYNEK JEST WŁASNOŚCIĄ ZAKŁADU USŁUG PROJEKTOWYCH I NADZORU BUDOWLANEGO "URBANIK". NIE WOLNO GO REPRODUKOWAĆ I UDOSTĘPNIĆ STRONIE TRZECIEJ BEZ NAZWEJ ZODBY NA PISME.		NR RYS.: 1/1 do projektowania - 102/81/Op. 1/2 do kłar. i nadzoru - 47777/Op. 1/3 do kłar. i nadzoru - 102/81/Op. 1/4 do kłar. i nadzoru - 102/81/Op. 1/5 do kłar. i nadzoru - 102/81/Op.	

PROJEKT ZAGOSPODAROWANIA  
DZIAŁKI  
— ETAP 2.

LIKWIDACJA NIEZANNEGO FRAGMENTU  
KANALIZACJI DESZCZOWEJ  
WYKONANO W ETAPIE 1.

PROJEKTOWANA ROZBUDOWA OFICYNY BUDYNKU D  
O SZYB DZWIĞU OSOBOWEGO TYPU SZPITALNEGO

ZAKRES OPRACOWANIA PROJEKTOWEGO  
GŁÓWNE MIEJSCE DO BUDYNKU DPS


PROJEKTOWANY PRZEDSIĘNEK PRZED DZWIĞEM OSOB.  
POZIOM POSADZKI - 2,57 = 255,8m npm

ISTNIEJĄCE UTWIERDZENIE Z KOSTKI BETONOWEJ  
DO REMONTU (WRAZ Z NOWYM UKSZTAŁTOWANIEM SPADKOWYM)  
WYKONANO W ETAPIE 1.

MIEJSCE DO PROJEKTOWANEGO  
SZYBU DZWIĞU

PRZEBUDOWA I NADBUDOWA OFICYNY BUDYNKU DPS  
W ZWIĄZKU Z BUDOWĄ DZWIĞU OSOBOWEGO  
ISTNIEJĄCA ŚCIANA ODDZIELENIA P.POŻ.

PRZEŁOŻENIE WPUSTU KAN. DESZCZOWEJ POPRZECZ SRÓGNIENIE  
ISTNIEJĄCEGO POŁĄCZENIA POMIĘDZY WPUSTEM A STUDZIENKĄ  
WYKONANO W ETAPIE 1.

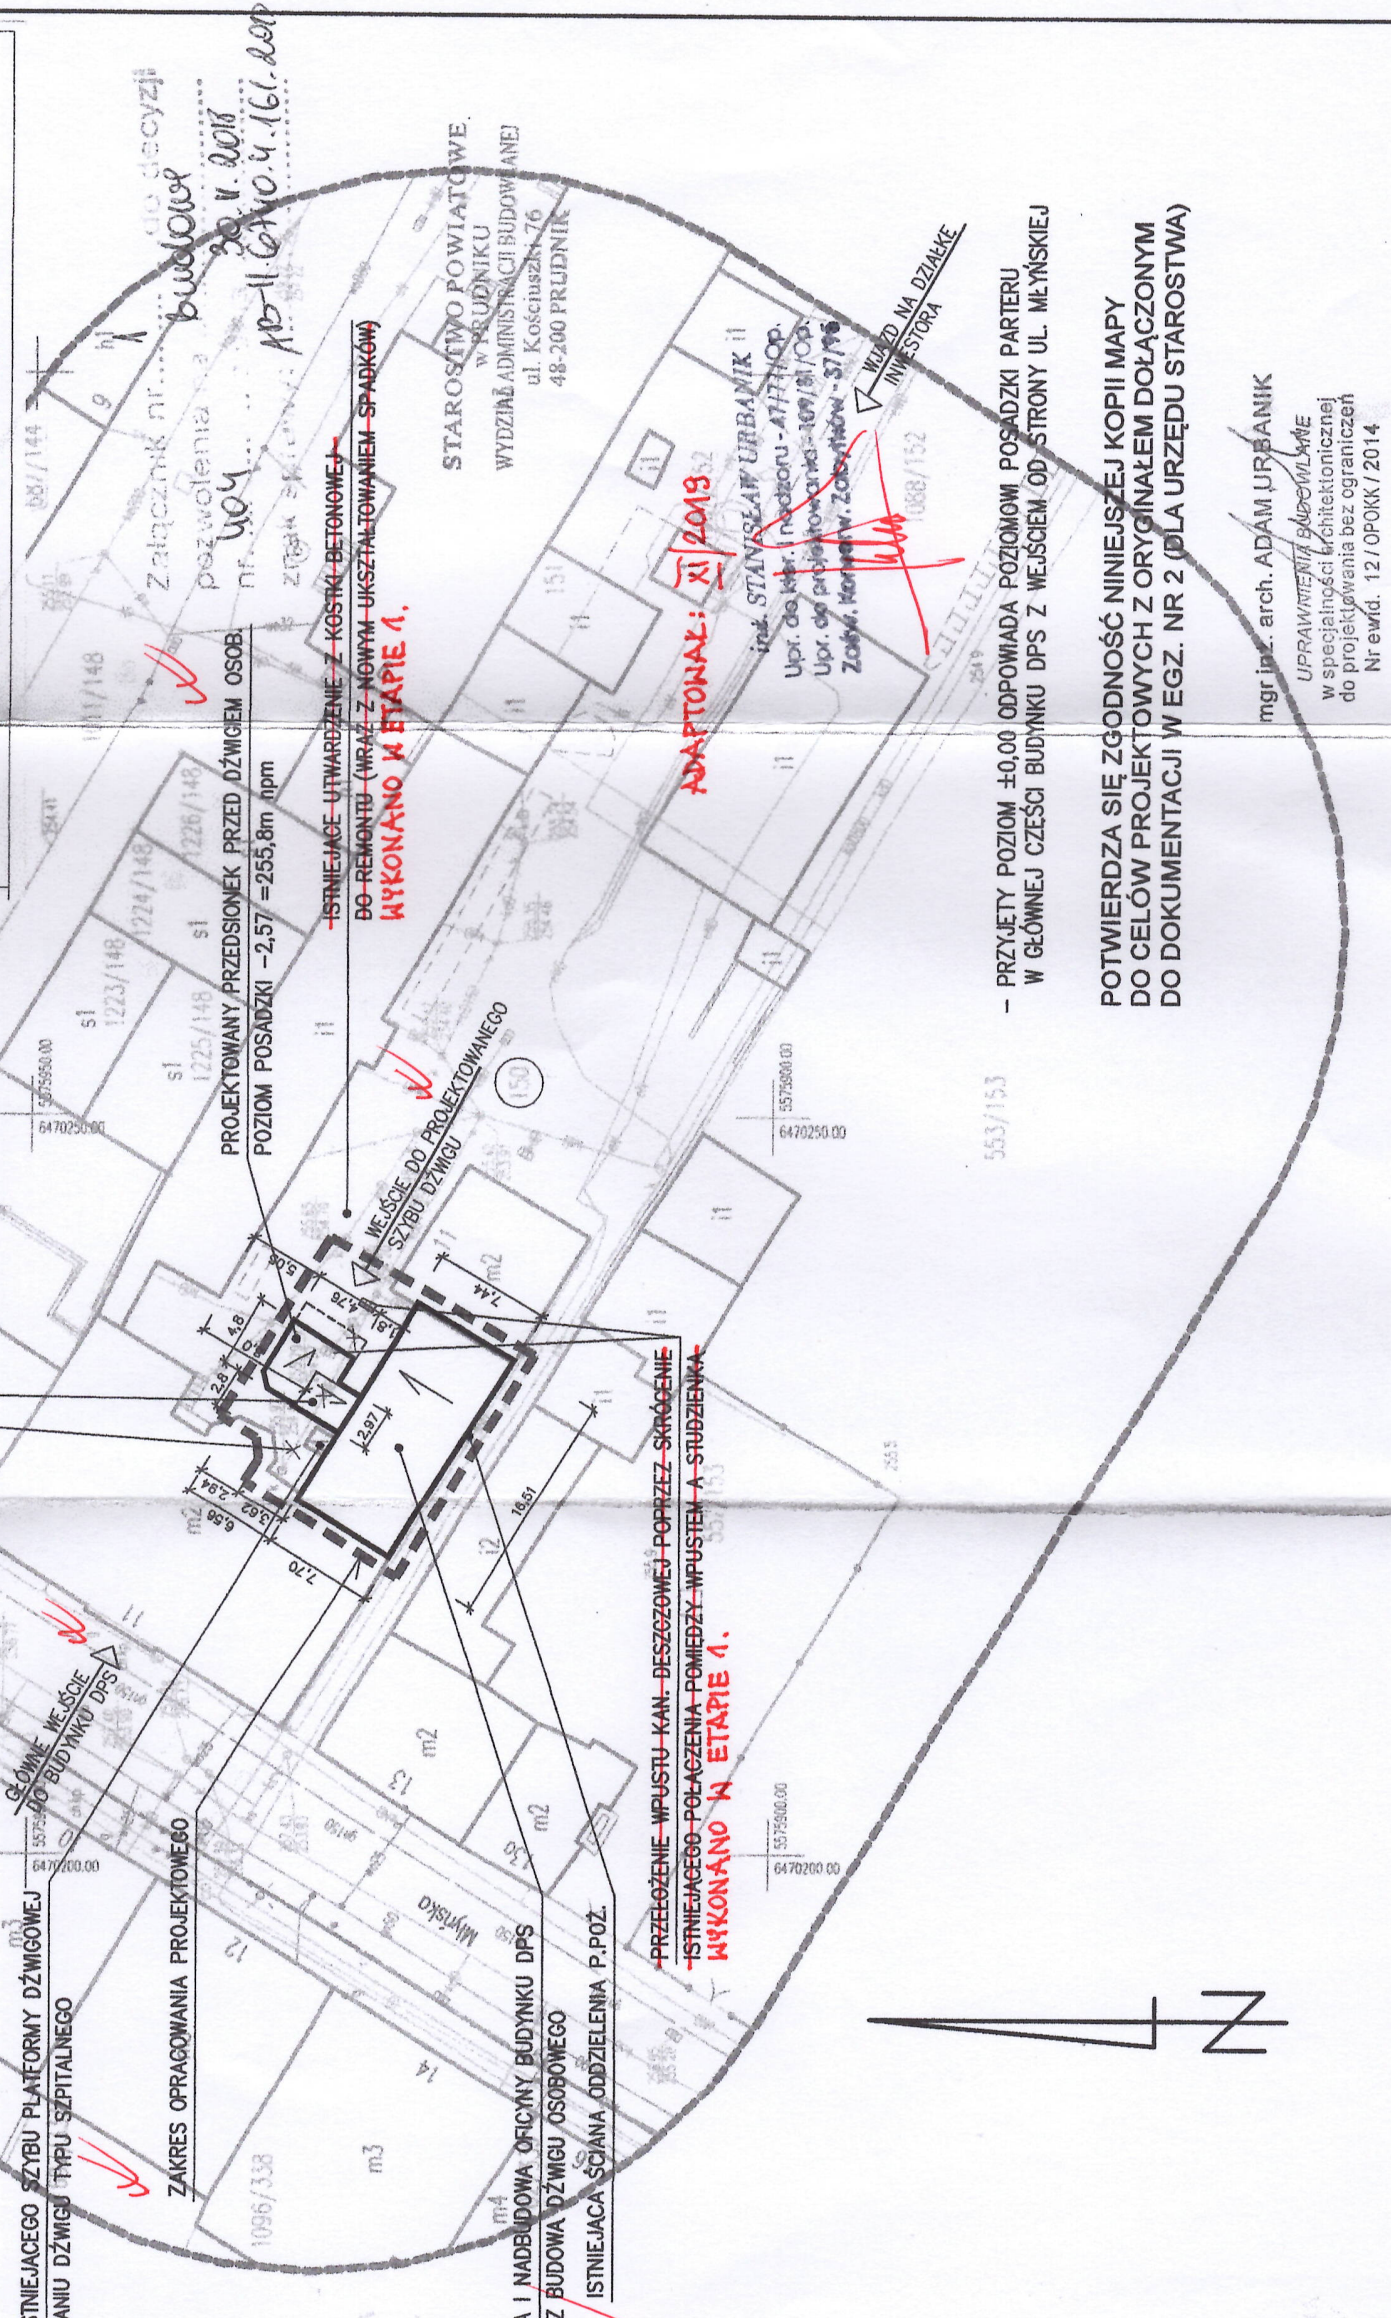

mgr inż. arch. ADAM URBANIK  
UPRAWNIENIA BUDOWLANE  
w specjalności architektonicznej  
do projektowania bez ograniczeń  
Nr ewid. 12/OPOKK/2014

— PRZYJĘTY POZIOM ±0,00 ODPOWIADA POZIOMI POSADZKI PARTERU  
W GŁÓWNEJ CZĘŚCI BUDYNKU DPS Z MEJSCEM OD STRONY UL. MYSŁOWIEJ  
POTWIERDZA SIĘ ZGODNOŚĆ NINIEJSZEJ KOPII MAPY  
DO CELÓW PROJEKTOWYCH Z ORYGINAŁEM DOŁĄCZONYM  
DO DOKUMENTACJI W EGZ. NR 2 (DŁA URZĘDU STAROSTWA)