FUNDAMENTY SZYBU DŹWIGU

SKALA 1:50

PRZEKRÓJ I - I

SKALA 1:50

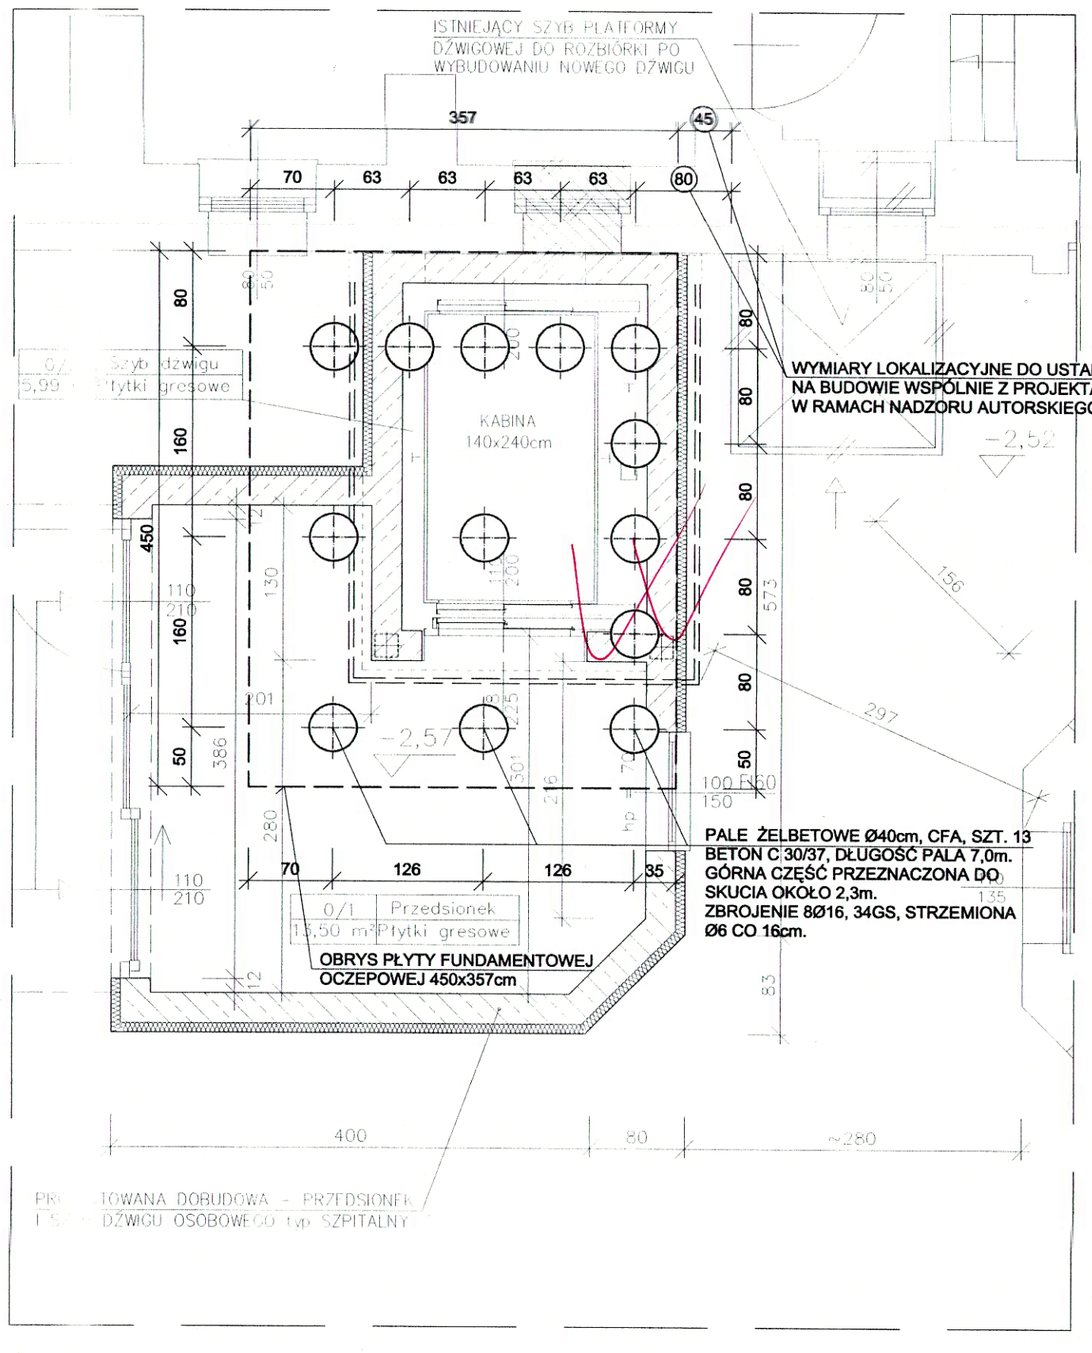

PRZEKRÓJ II - II

SKALA 1:50

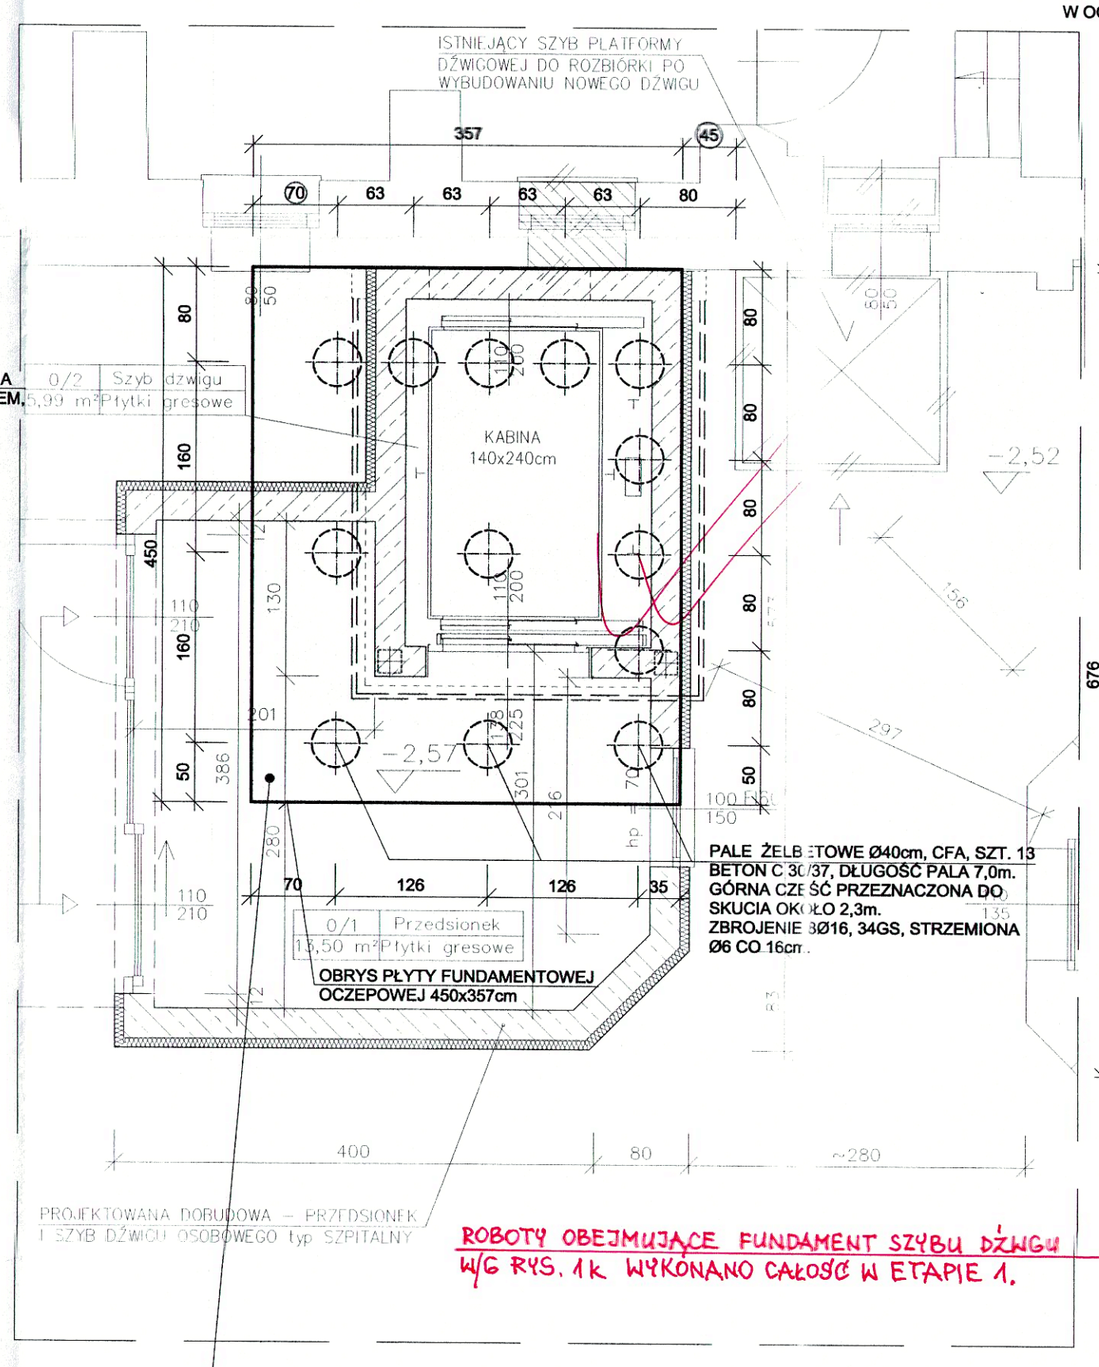

PRZEKRÓJ III - III

SKALA 1:50

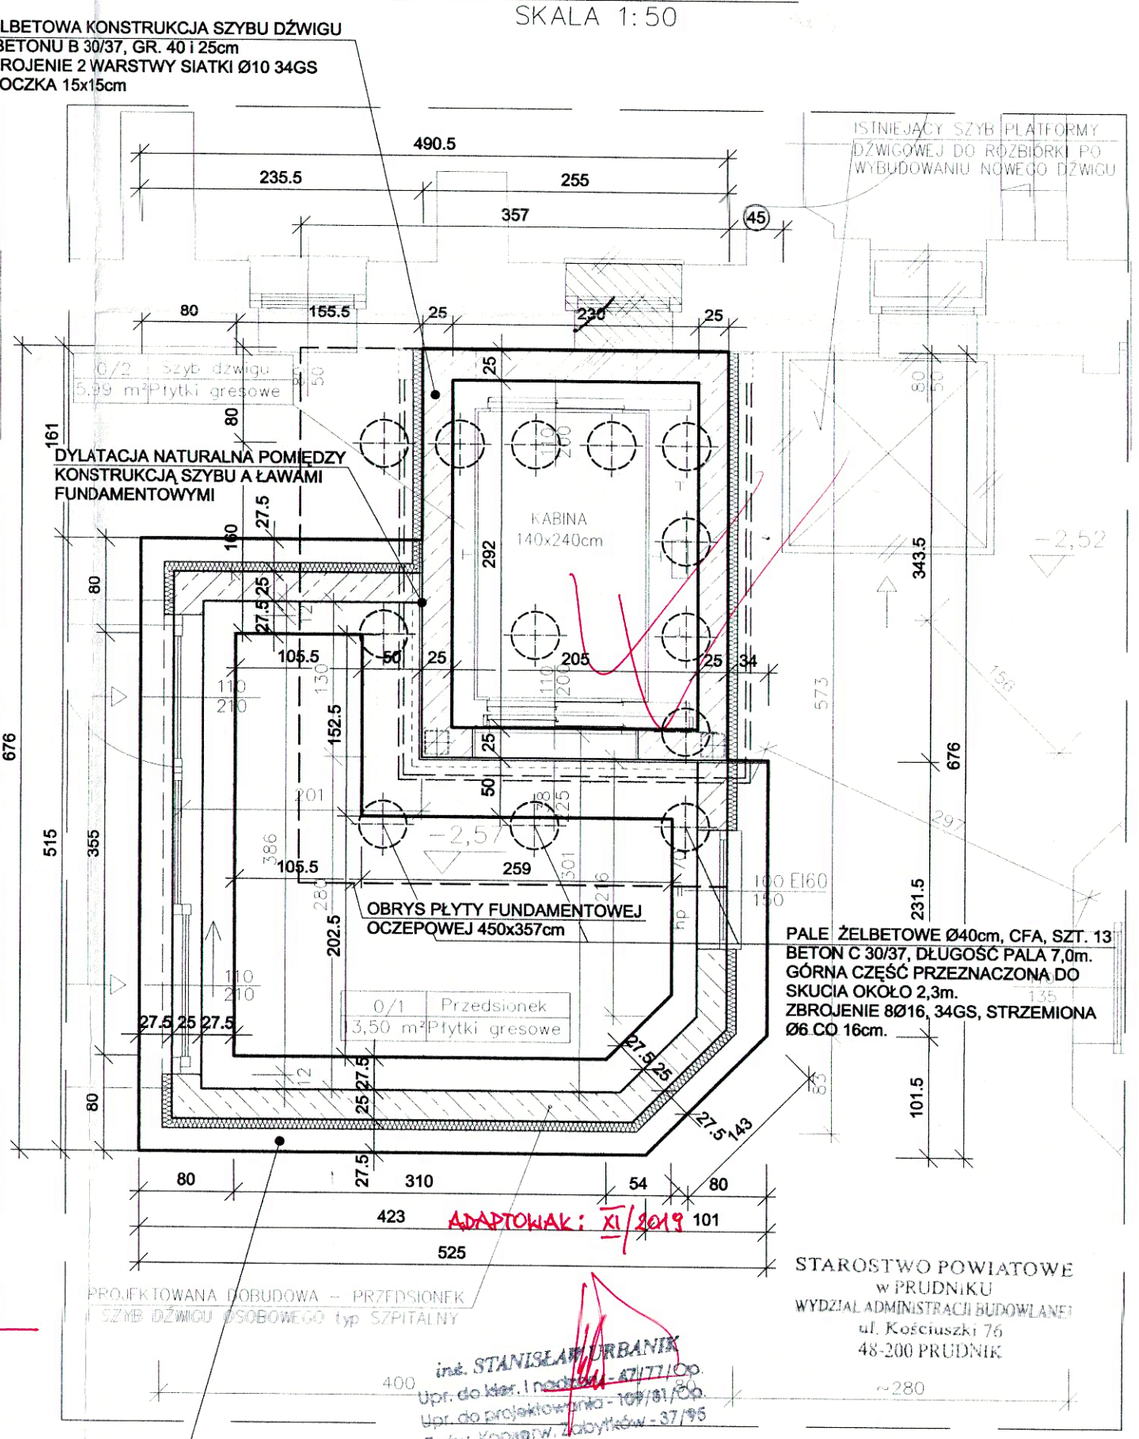

PŁYTA FUNDAMENTOWA OCZEPOWA, 450 x 357cm
O GRUBOŚCI 100cm, BETON B 30/37, W 10.
- SIATKA DOLNA Ø18 34GS W OCZKA 40x40cm (10cm PONAD DNEM PŁYTY)
- SIATKA DOLNA Ø18 34GS W OCZKA 40X40cm (30cm PONAD DNEM PŁYTY)
- SIATKA GÓRNA Ø18 34GS W OCZKA 40x40cm (8cm PONIŻEJ GÓRNEJ POW. PŁYTY)
- PRĘTY ZAMYKAJACE Ø18 34GS PO OBWODZIE PŁYTY CO 20cm

ŁAWA FUNDAMENTOWA POD ŚCIANĄ PRZEDSIONKA,
BETON B-25, ZBROJENIE Z KOSZA 4Ø14 ORAZ
STRZEMINA Ø6 CO 15cm, SZEROKOŚĆ KOSZA 40cm,
SZEROKOŚĆ ŁAW FUNDAMENTOWYCH 80 I 50cm

ROBOTY OBEJMUJĄCE FUNDAMENT SZYBU DŹWIGU W/G RYS. 1k WYKONANO CAŁOŚĆ W ETAPIE 1.

ADAPTOWAK: XI/2019

STAROSTWO POWIATOWE w PRUDNIKU
WYDZIAŁ ADMINISTRACJI BUDOWLANEJ
ul. Kościuszki 76
48-200 PRUDNIK

inż. STANISŁAW URBANIK
Upr. do kier. i nadzoru - 47/77/Op.
Upr. do projektowania - 109/81/Op.
Zaśw. Konstr. Zabytków - 37/95

122

ZAKŁAD USŁUG PROJEKTOWYCH I NADZORU BUDOWLANEGO URBANIK

INŻ. STANISŁAW URBANIK 47-200 KĘDZIERZYN-KOŹLE UL. RACŁAWICKA 20 TEL. 77 / 40-61-270

NAZWA OBIEKTU BUDOWLANEGO:
PRZEBUDOWA, NADBUDOWA i ROZBUDOWA BUDYNKU DOMU POMOCY SPOŁECZNEJ W PRUDNIKU W ZAKRESIE ZEWNĘTRZNEGO SZYBU DŹWIGU OSOBOWEGO - TYP SZPITALNY
48-200 Prudnik, ul. Młyńska 11, działka nr 150

TREŚĆ RYSUNKU:
FUNDAMENTY SZYBU DŹWIGU – ETAP 2.

	NAZWISKO	NR UPR.	PODPIS
PROJEKTOWAŁ:	inż. STANISŁAW URBANIK	47/77/Op 109/81/Op	
OPRACOWAŁ:	inż. STANISŁAW URBANIK	47/77/Op 109/81/Op	
	mgr inż. JAROSŁAW TRELA		
SPRAWDZIŁ:	dr inż. PIOTR KUCZ	171/83/Op	

INWESTOR:
Dom Pomocy Społecznej
48-200 Prudnik, ul. Młyńska 11

UMOWA: ZP3/09/2018 z dnia 14.11.2018r.

GŁÓWNY PROJEKTANT – WŁAŚCICIEL ZAKŁADU
DATA: 22-11-2019 inż. STANISŁAW URBANIK Upr. do kier. i nadzoru - 47/77/Op. Upr. do projektowania - 109/81/Op. Zaśw. Konstr. Zabytków - 37/95

OPROGRAMOWANIE CAD:
AutoCAD 2008 nr 345-34737379
ADVANCE STEEL v7.1 nr ADW063U2 USB W32x2SM49708

SKALA: 1:50

NR RYS. 1k

RYSUNEK JEST WŁASNOŚCIĄ ZAKŁADU USŁUG PROJEKTOWYCH I NADZORU BUDOWLANEGO "URBANIK" NIE WOLNO GO REPRODUKOWAĆ I UDOSTĘPNIAĆ STRONIE TRZECIEJ BEZ NASZEJ ZGODY NA PIŚMIE.