STAROSTWO POWIATOWE
w PRUDNIKU
WYDZIAŁ ADMINISTRACJI BUDOWLANEJ
ul. Kościuszki 76
48-200 PRUDNIK

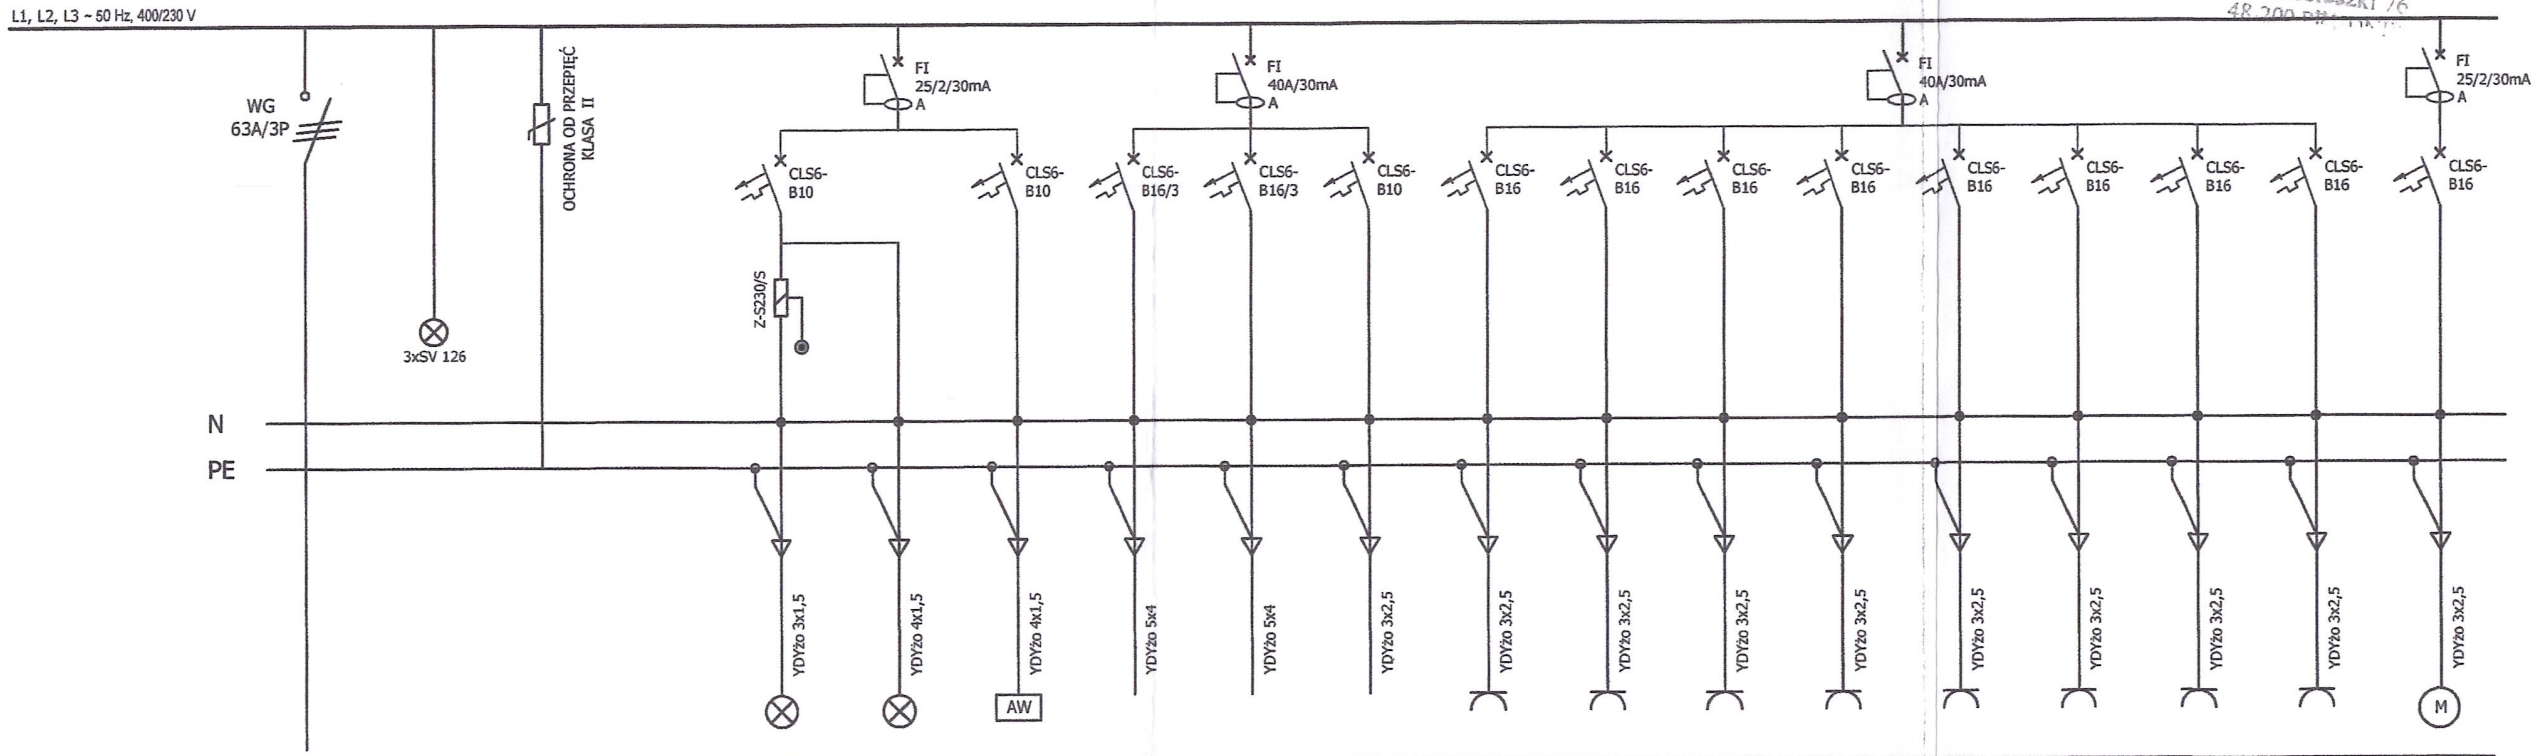

CHAR. ODBIORU	WYŁĄCZNIK GŁÓWNY	KONTROLA NAPIĘCIA	OCHRONA OD PRZEPIĘĆ		OŚWIETLENIE PRZEDSIONEK	OŚWIETLENIE ZEWNĘTRZNE	OŚWIETLENIE AW	KURTYNA POWIETRZNA	KURTYNA POWIETRZNA	SZAFA ZS-1/2	GRZEJNIK SZYB WINDY	GRZEJNIK SZYB WINDY	GRZEJNIK SZYB WINDY	GRZEJNIK SZYB WINDY	GRZEJNIK SZYB WINDY	GRZEJNIK PRZEDSIONEK	GRZEJNIK PRZEDSIONEK	GRZEJNIK PRZEDSIONEK	DRZWI ROZSUWANE
NR OBWODU					T1-O1	T1-O1	T1-AW	T1-F1	T1-F2	T1-F3	T1-F4	T1-F5	T1-F6	T1-F7	T1-F8	T1-F9	T1-F10	T1-F11	T1-F12
NR POMIESZCZENIA																			
MOC [W]					62	23		6000	6000		2000	2000	2000	2000	2000	2000	2000	2000	

YKY 5x10 mm²

Pi = 20,6 kW
Ps = 10,6 kW

UKŁAD SIECI
TN-S

SZYBKIE SAMOCZYNNE
WYŁĄCZENIE ZASILANIA

ADAPTOWAŁ: XI / 2019

inż. STANISŁAW URBANIK
Upr. do kier. i nadzoru - 47/77/Op
Upr. do projektowania - 109/81/Op
Zaśw. Konserw. Zabytków - 37/96

ZAKŁAD USŁUG PROJEKTOWYCH
I NADZORU BUDOWLANEGO URBANIK

INŻ. STANISŁAW URBANIK 47-200 KĘDZIERZYN-KOŹLE UL. RACŁAWICKA 20 TEL. 77 / 40-61-270

NAZWA OBIEKTU BUDOWLANEGO:
PRZEBUDOWA, NADBUDOWA i ROZBUDOWA BUDYNKU DOMU POMOCY SPOŁECZNEJ W PRUDNIKU W ZAKRESIE ZEWNĘTRZNEGO SZYBU DŹWIGU OSOBOWEGO - TYP SZPITALNY
48-200 Prudnik, ul. Młyńska 11, działka nr 150

TREŚĆ RYSUNKU:
SCHEMAT IDEOWY - ETAP 2
ROZDZIELNIA T1

	NAZWISKO	NR UPR.	PODPIS
PROJEKTOWAŁ:	mgr inż. ANDRZEJ KLIMOWICZ	OPL/0700/PWOE/11	
	inż.		
OPRACOWAŁ:	mgr inż. MARCIN KROL	71/02/OP	
SPRAWDZIŁ:			

INWESTOR:
Dom Pomocy Społecznej
48-200 Prudnik, ul. Młyńska 11

UMOWA: ZP3/09/2018 z dnia 14.11.2018r.

DATA: 24-11-2018r.

GŁÓWNY PROJEKTANT – WŁAŚCICIEL ZAKŁADU
inż. STANISŁAW URBANIK
Upr. do kier. i nadzoru - 47/77/Op.
Upr. do projektowania - 109/81/Op.
Zaśw. Konserw. Zabytków - 37/96

OPROGRAMOWANIE CAD:
AutoCAD 2008 nr 345-34737379
ADVANCE STEEL v7.1 nr ADN06302 USB K00x25M4978B

SKALA:

NR RYS: E9

RYSUNEK JEST WŁASNOŚCIĄ ZAKŁADU USŁUG PROJEKTOWYCH I NADZORU BUDOWLANEGO URBANIK
NIE WOLNO GO REPRODUKOWAĆ I UDOSTĘPNIAĆ STRONIE TRZECIEJ BEZ NASZEJ ZGODY NA PISMO.