

RZUT PRZYZIEMIA


SKALA 1:50

ZESTAWIENIE POWIERZCHNI UŻYTKOWEJ PRZYZIEMIA (W OBRĘBIE PRZEBUDOWY I ROZBUDOWY BUDYNKU)		
01	PRZEDSIÖNIEK	PL. GRESOWE 13,50 m ²
02	SZYB DŹWIGU	PL. GRESOWE 5,99 m ²
RAZEM POW. UŻYTKOWA PRZYZIEMIA:		19,49 m²
POWIERZCHNIA ZABUDOWY:		27,35 m²

STAKUSTYWO POWIATOWI
w PRUDNIKU
WYDZIAŁ ADMINISTRACJI BUDOWLANEJ
ul. Kosciuszki 76
48-200 PRUDNIK

OZNACZENIA:

- MUR Z PUSTAKÓW CERAMICZNYCH PORYZOWANYCH GR. 25cm NA ZAPRAWIE CEM.-WAP. MARKI 5, Z OCIEPLENIEM 8cm WĘLNY MINERALNEJ SKALNEJ
- ŚCIANA ŻELBETOWA GR. 25cm Z OCIEPLENIEM WĘLNY MINERALNĄ SKALNĄ GR. 8cm
- ELEMENTY ŻELBETOWE, np. ŚCIANY, NADPROŻA, WIENCE,
- ZAMUROWANIA OTWORÓW ISTNIEJĄCYCH CEGŁA PEŁNA NA ZAPRAWIE CEM.-WAP. MARKI 5
- INNE ELEMENTY PRZEZNACZONE DO ROZBIÓRKI
- ŚCIANKI DZIAŁONE MUROWANE Z PUSTAKÓW SZCZEBLIWYCH GR. 11,5cm, NA ZAPRAWIE CEM.-WAP. MARKI 5.
- ISTNIEJĄCE MURY Z CEGŁY NA ZAPRAWIE OBUSTRONNIE TYNKOWANE - RÓŻNEJ GRUBOŚCI
- OPIS STOLARKI OTWOROWEJ ISTNIEJĄCEJ
- OPIS STOLARKI OTWOROWEJ PROJEKTOWANEJ

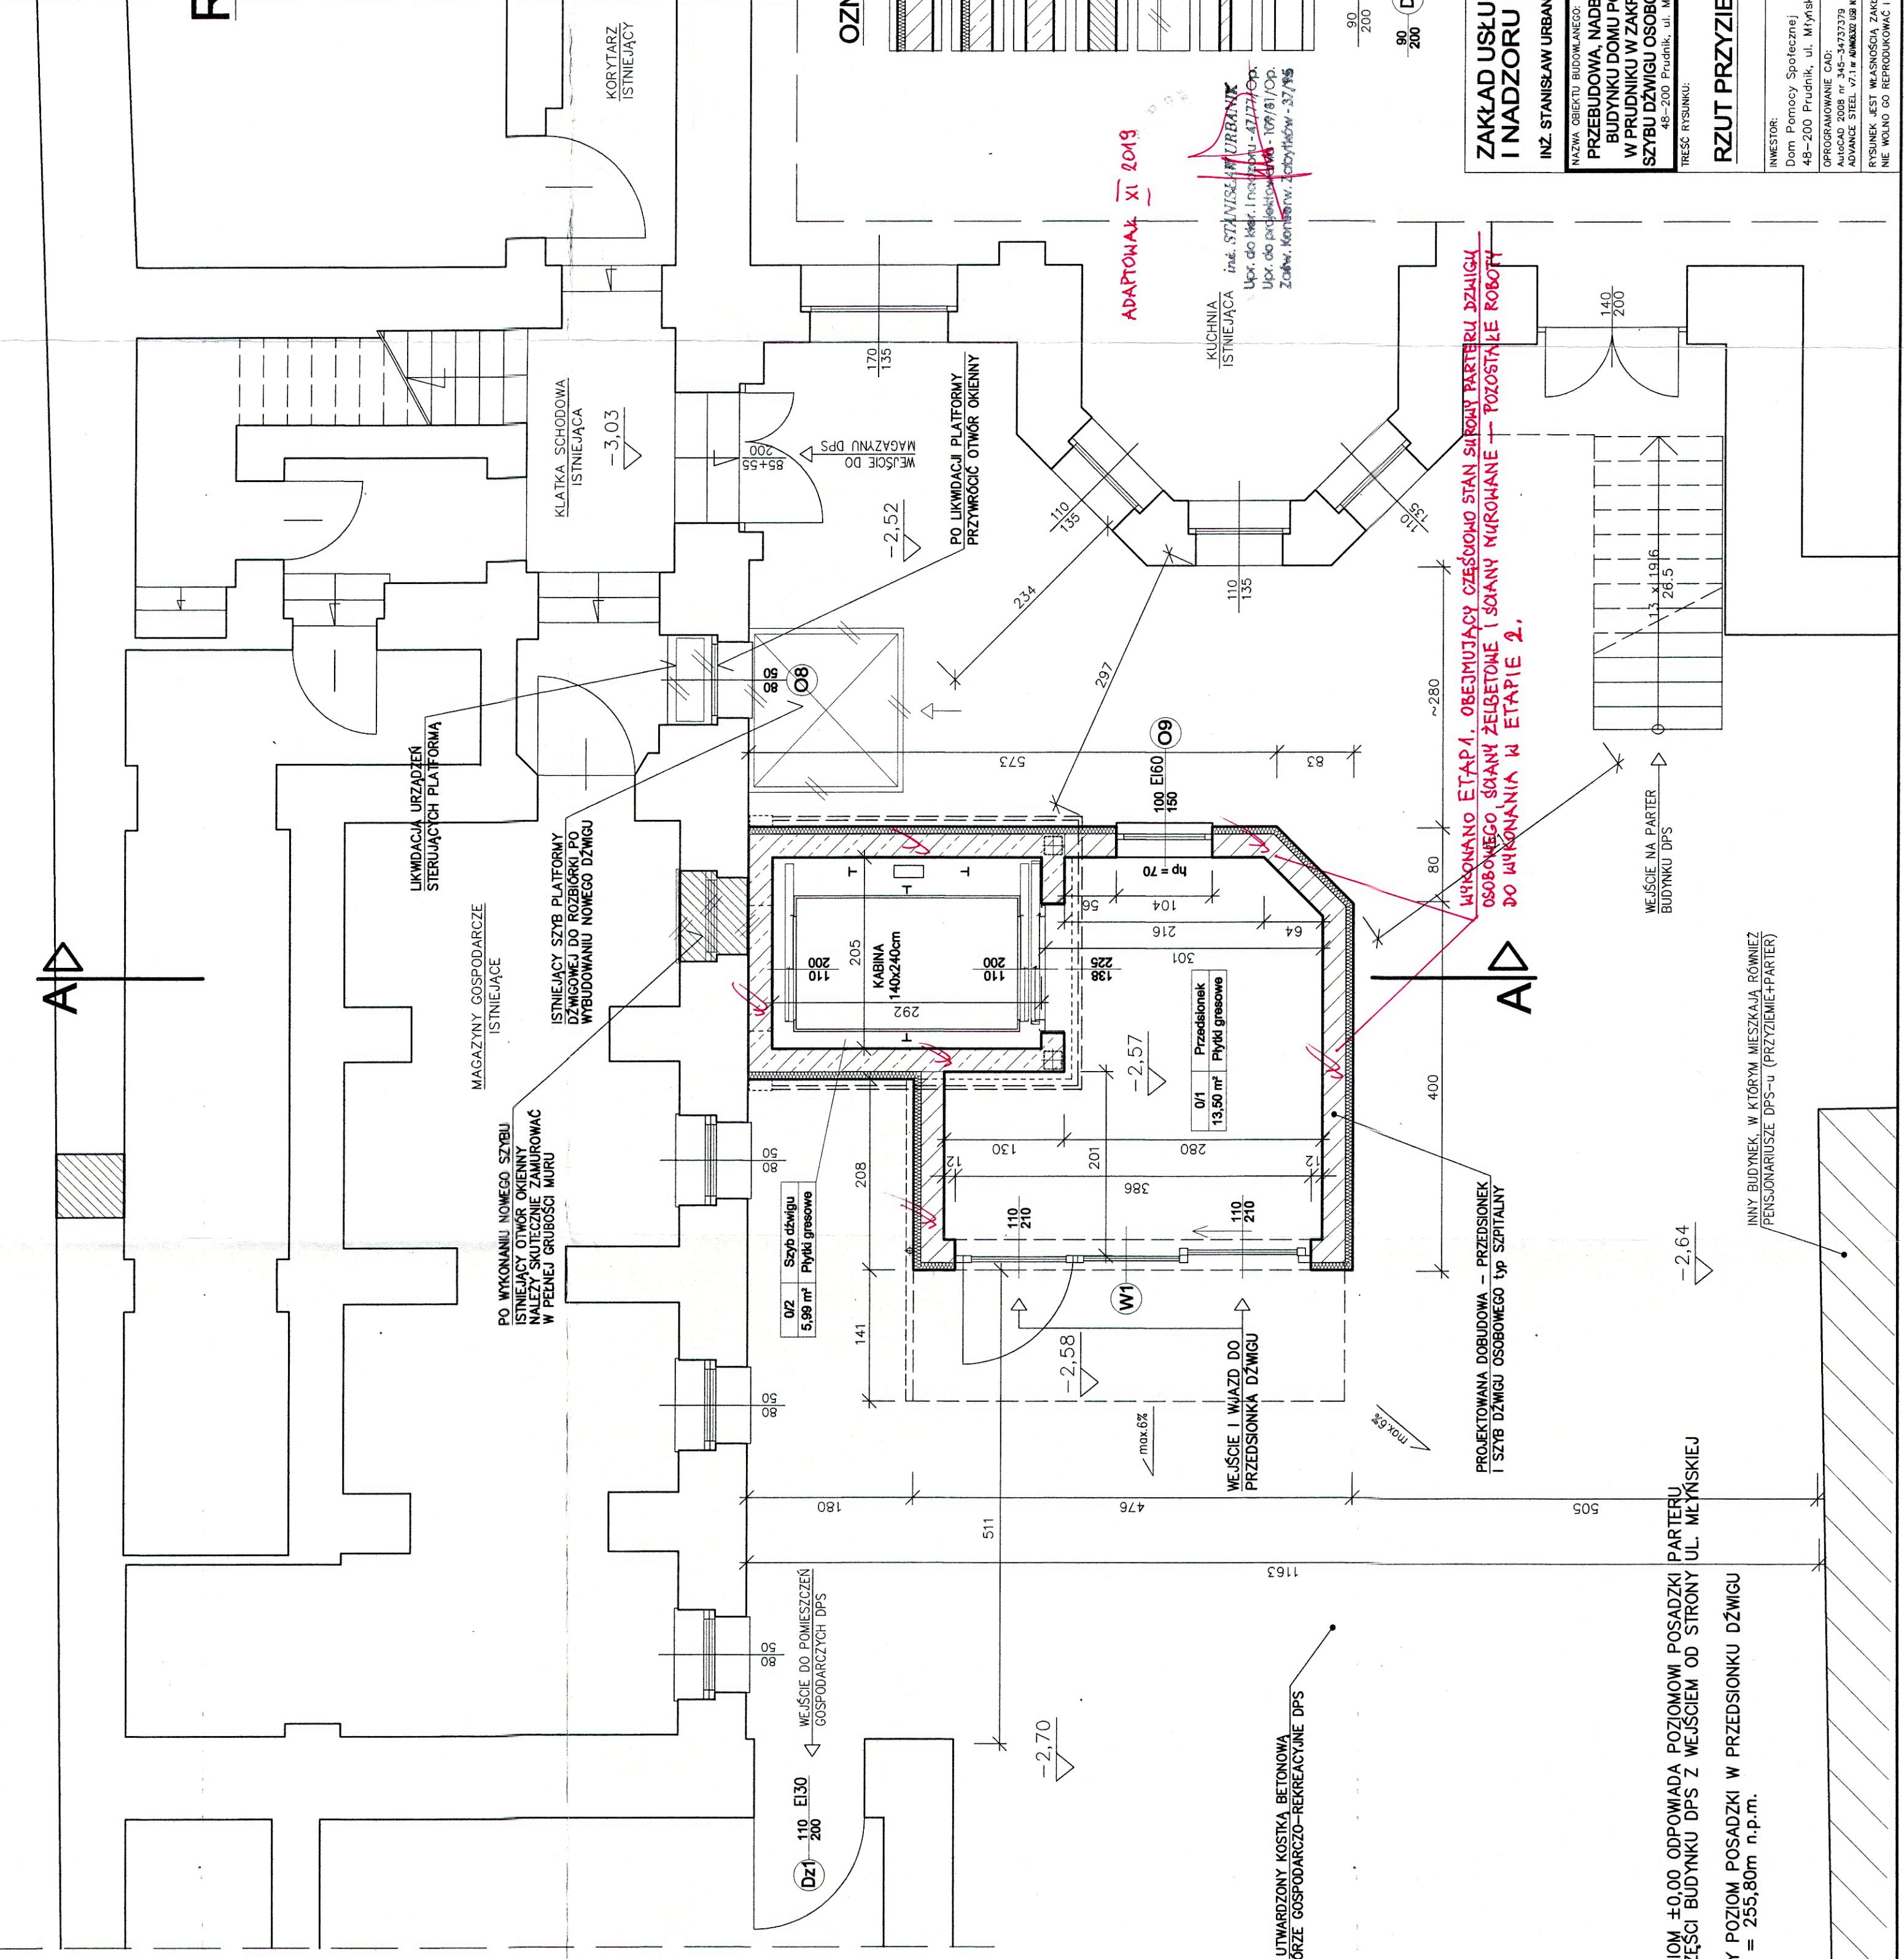

ADAPTYWAK XI 2019

KUCHNIA
ISTNIEJĄCA
Inż. STANISŁAW URBANIK
Upz. do kpr. i nadzoru - 4277/Op.
Upz. do eksploatacji - 1079/Op.
Zodkr. Konserw. i. zabytów - 37/95

WYKONANO ETAP 1. OBEJMUJĄCY CZĘŚCIOWO STAN SIŁOWNI PARTERU DZIAŁY OSOBOWEGO, ŚCIANY ŻELBETOWE I ŚCIANY MUROWANE - POZOSTAŁE ROBOTY DO WYKONANIA W ETAPIE 2.

PROJEKTOWANA DOBUDOWA - PRZEDSIÖNIEK I SZYB DŹWIGU OSOBOWEGO TYP SZPIRALNY

- PRZYJĘTY POZIOM ±0.00 ODPOWIADA POZIOMOWI POSADZKI PARTERU W GŁÓWNEJ CZĘŚCI BUDYNKU DPS Z WEJŚCIEM OD STRONY UL. MIŁYŃSKIEJ
- PROJEKTOWANY POZIOM POSADZKI W PRZEDSIÖNIEKU DŹWIGU WYNOŚI -2,57 = 255,80m n.p.m.

ZAKŁAD USŁUG PROJEKTOWYCH I NADZORU BUDOWLANEGO URBANIK
INŻ. STANISŁAW URBANIK 47-200 KĘDZIERZYN-KOZŁE UL. RACŁAWICKA 20 TEL. 77 / 40-61-270

NAZWA OBIĘTU BUDOWLANEGO:	NR UPRI:	PPPPIS
PRZEBUDOWA, NADBUDOWA I ROZBUDOWA BUDYNKU DOMU POMOCY SPOŁECZNEJ W PRUDNIKU W ZAKRESIE ZEWNĘTRZNEGO SZYBU DŹWIGU OSOBOWEGO - TYP SZPIRALNY	12/0906K/2014	4777/Op
	mgr inż. arch. ADAM URBANIK	109/81/Op
	mgr inż. arch. STANISŁAW URBANIK	12/0906K/2014
	mgr inż. arch. ADAM URBANIK	12/0906K/2014
	mgr inż. arch. ADAM URBANIK	4.86/197/Op

INWESTOR: Dom Pomocy Społecznej z dnio 14.11.2018r.
INŻ. STANISŁAW URBANIK
UPZ. DO KPR. I NADZORU - 4277/OP.
UPZ. DO EKSPLOATACJI - 1079/OP.
ZODKR. KONSERW. I ZABYTÓW - 37/95

UMOWA: ZP/3/09/2018
DATA: 22.09.2018
ZAWIĄZANIE WYKONAWCY
INŻ. STANISŁAW URBANIK
UPZ. DO KPR. I NADZORU - 4277/OP.
UPZ. DO EKSPLOATACJI - 1079/OP.
ZODKR. KONSERW. I ZABYTÓW - 37/95

NR RYS.: 1

SKALA: 1:50

OPROGRAMOWANIE CAD: AUCAD 2008 nr 345-34737379
ADVANCE STEEL v7.1.9
ANIMAZO USE WELBUDWINA

RYSUJEK JEST WŁASNOŚCIĄ ZAKŁADU USŁUG PROJEKTOWYCH I NADZORU BUDOWLANEGO "URBANIK".
NIE WOLNO GO REPRODUKOWAĆ I UDOSTĘPNIAC STRONIE TRZECIEJ BEZ NASZEJ ZGODY NA PIŚMIE.