

RZUT PRZYZIEMIEMIA


SKALA 1:75

ZESTAWIENIE POWIERZCHNI UŻYTKOWEJ PRZYZIEMIEMIA (W OBRĘBIE PRZEBUDOWY I ROZBUDOWY BUDYNKU)	
01 PRZEDSIENIEK	PL. GRESOWE 13,50 m ²
02 SZYB DZWIIGU	PL. GRESOWE 5,99 m ²
RAZEM POW. UŻYTKOWA PRZYZIEMIEMIA 19,49 m²	
POWIERZCHNIA ZABUDOWY: 27,35 m²	

WYDZIAŁ ADMINISTRACJI BUDOWLANEJ
ul. Kosciuszki 76
48-200 PRUDNIK

LEGENDA:

	OPRAWA 3100 lm; I klasa ochrony; dyfuzor opalowy
	OPRAWA 6000 lm; I klasa ochrony; IP44; dyfuzor opalowy
	OPRAWA 4300 lm; I klasa ochrony; IP44; dyfuzor opalowy
	OPRAWA 3200 lm; I klasa ochrony; IP44; dyfuzor opalowy
	OPRAWA 1400 lm; I klasa ochrony; IP44; dyfuzor opalowy
	OPRAWA oprawa jednostronna natynkowa, IP40; 1,2W; czas autonomii 1h, AUTOTEST; certyfikat CNBOP
	OPRAWA nastropowa, IP40; 4x1W; czas autonomii 1h, AUTOTEST; certyfikat CNBOP
	SYGNALIZATOR AKUSTYCZNY SA-K5N z puszką PIP-1AN - wewnętrzny
	OPTYCZNA CZUJKA DYMU DOR-4043
	ZEWNETRZNY WSKAŹNIK ZADZIAŁANIA WZ-31
	REČZNY OSTRZEGACZ POŻARU ROP-4001M
	ELEMENTY ISTNIEJĄCE INST. SAP OZNACZONO KOLOREM CZARNYM

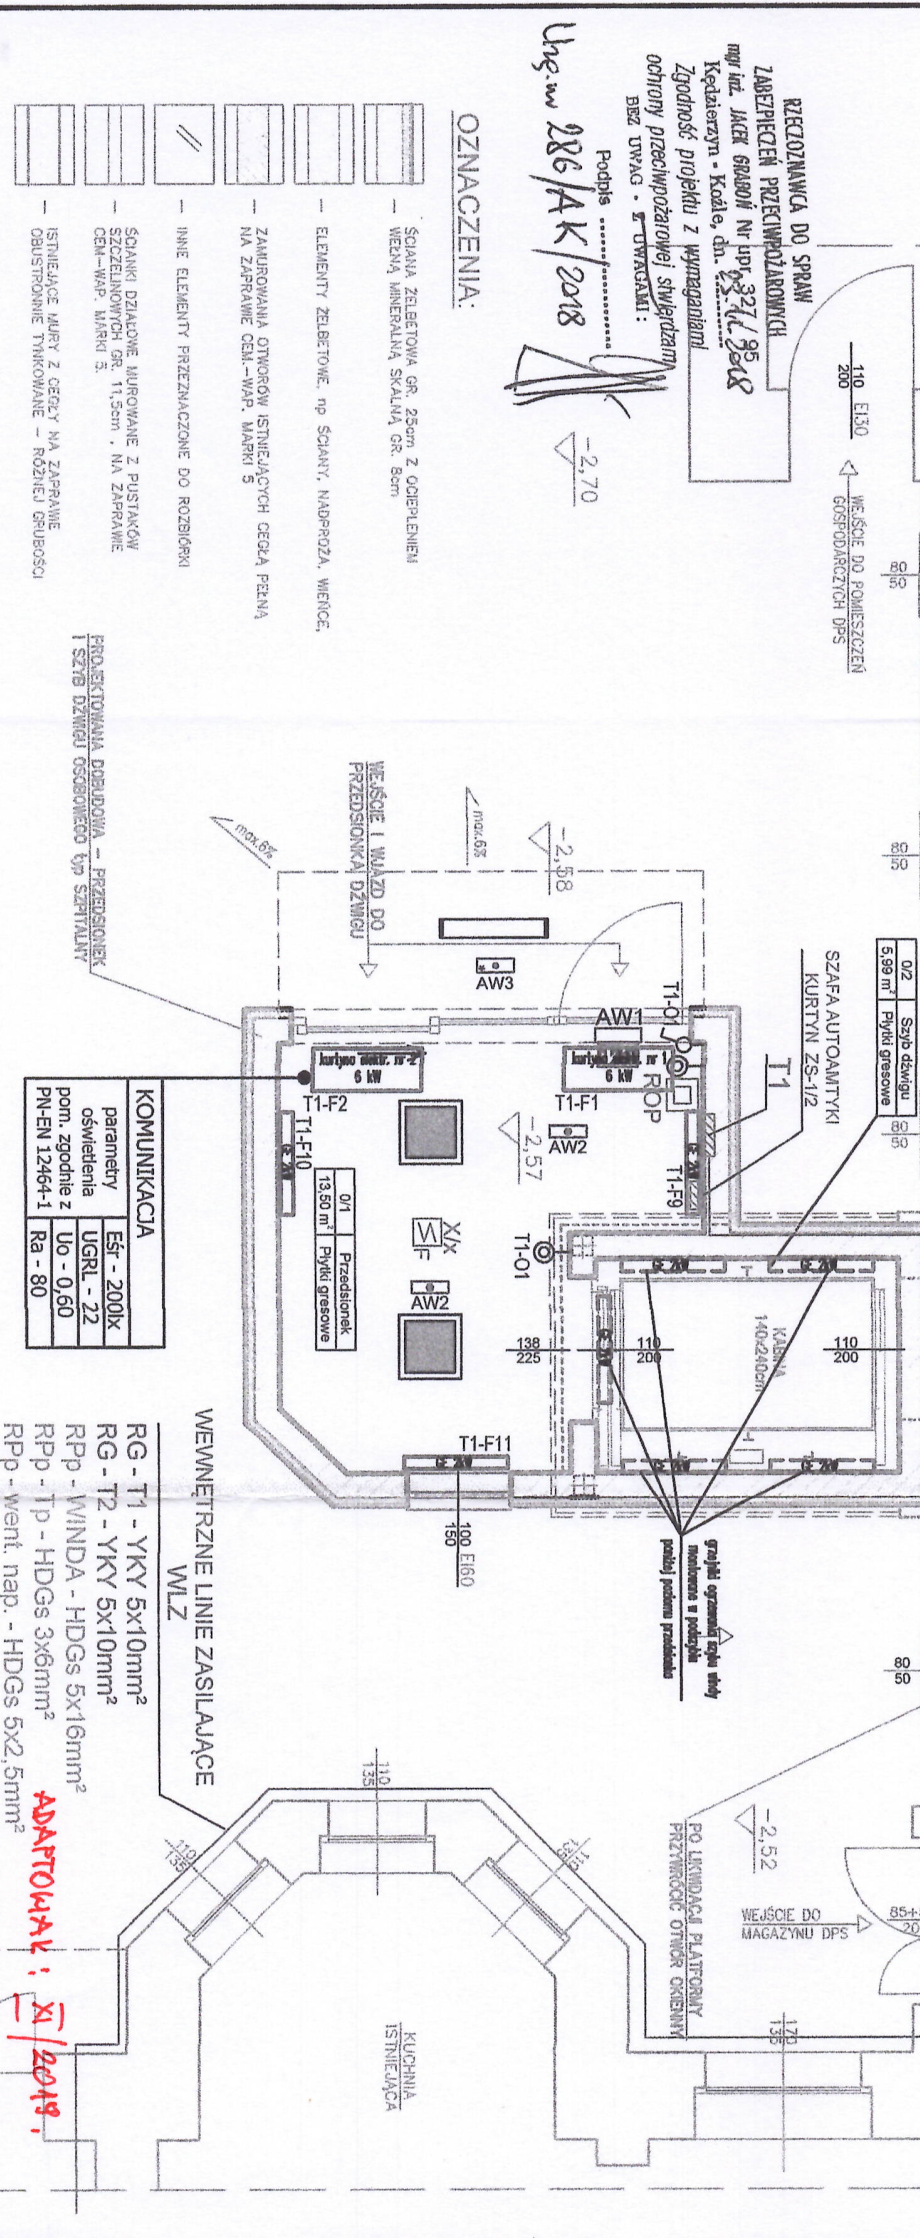

KOMUNIKACJA	
parametry	Est - 200IX
PN-EN 12464-1	Ra - 80

WENETRZNE LINIE ZASILAJĄCE WLZ	
RG - T1 - YKY 5x10mm ²	
RG - T2 - YKY 5x10mm ²	
RPP - WINDA - HDGs 5x16mm ²	
RPP - TP - HDGs 3x6mm ²	
RPP - went. nap. - HDGs 5x2,5mm ²	

ADAPTOWANE: XI/2019.


OZNACZENIA:

- ISTNIEJĄCE MURY Z CEGŁY NA ZAPRAWIE OBUSTROJNIE TYMKOWANE - RÓŻNEJ GRUBOŚCI

Zgodność projektu z wytycznymi
ochrony przeciwpożarowej stwierdzam
BEZ UWAG - UWAGAMI:
Podpis:
Inż. inż. 286/AK/2018

PRZYJĘTY POZIOM ±0,00 ODPOWIADA POZIOMOWI POSADZKI PARTERU
W GŁÓWNEJ CZĘŚCI BUDYNKU DPS Z WIEJSIEM OD STRONY UL. MŁYŃSKIEJ
PROJEKTOWANY POZIOM POSADZKI W PRZEDSIENIU DZWIIGU
WNOSI -2,57 = 255,80m n.p.m.

ZAKŁAD USŁUG PROJEKTOWYCH URBANIK
INADZORU BUDOWLANEGO
INŻ. STANISŁAW URBANIK 47-200 KĘPCZYŃSKO-KOZŁE UL. RACŁAWICKA 20 TEL. 77 409-1270

NAZWA	NAZWIŚKO	NR UPR.	PODPIS
INWESTOR:			
ADRES:			
PROJEKTOWA:			
OPRACOWA:			
SPRAWDZIŁ:			

INSTRUKCJA
ZADANIE
PRZEBUDOWA, NADBUDOWA I ROZBUDOWA
BUDYNKU DOMU POMOCY SPOŁECZNEJ
W PRUDNIKU W ZAKRESIE ZEWNETRZNEGO
SZYBU DZWIIGU OSOBOWEGO - TYPU SZPITALNY
48-200 Prudnik, ul. Młyńska 11, działka nr 150

