

# RZUT I PIĘTRA

SKALA 1:50

ZESTAWIENIE POWIERZCHNI UŻYTKOWEJ I PIĘTRA (W OBRĘBIE PRZEBUDOWY I ROZBUDOWY BUDYNKU)		
2/1	HOLL PRZECIWPÓŻAROWY	PL. GRESOWE 26,62 m <sup>2</sup>
2/2	ŁAZIENKA - po rozbudowie	PL. GRESOWE 8,48 m <sup>2</sup>
RAZEM POW. UŻYTKOWA I PIĘTRA:		35,10 m <sup>2</sup>

## OZNACZENIA:

- ŚCIANA ŻELBETOWA GR. 25cm Z OCIEPLENIEM WELNĄ MINERALNĄ SKALNĄ GR. 8cm
- MUR Z PUSTAKÓW CERAMICZNYCH PORYZOWANYCH GR. 25cm, NA ZAPRAWIE CEM-WAP, MARKI 5, (ŚCIANA WEWNĘTRZNA)
- ZAMUROWANIA OTWORÓW ISTNIEJĄCYCH CEGŁA PEŁNA NA ZAPRAWIE CEM.-WAP, MARKI 5
- ISTNIEJĄCE ŚCIANY MUROWANE PRZEZNACZONE DO ROZBIÓRKI
- INNE ELEMENTY PRZEZNACZONE DO ROZBIÓRKI
- ISTNIEJĄCE MURY Z CEGŁY NA ZAPRAWIE OBLUSTRONIE TYNKOWANE - RÓŻNEJ GRUBOŚCI
- OPIS STOLARKI OTWOROWEJ ISTNIEJĄCEJ
- OPIS STOLARKI OTWOROWEJ PROJEKTOWANEJ

STAROS: TWO POWIATOWE W PRUDNIKU  
WYDZIAŁ ADAPTACYJNO-REKONSTRUKCYJNY  
ul. Kosciuszki 16  
41-200 PRUDNIK


## ZAKŁAD USŁUG PROJEKTOWYCH I NADZORU BUDOWLANEGO URBANIK

INŻ. STANISŁAW URBANIK 47-200 KĘDZIERZYN-KOZŁE UL. RAĆLAWICKA 20 TEL. 77 40-61-270

TYTUŁ	NAZWISKO	NR. UPR.	PODPIS
PROJEKTOWAŁ	ADAM URBANIK	12/OP/00K/ /2014	
PROJEKTOWAŁ	STANISŁAW URBANIK	47/77/0p /09/81/0p	
PROJEKTOWAŁ	ADAM URBANIK	12/OP/00K/ /2014	
SPRAWDZIŁ	ELŻBIETA KURCZA		

INWESTOR:	Dom Pomocy Społecznej 48-200 Prudnik, ul. Młyńska 11
UMOWA:	ZP3/09/2018 z dnia 14.11.2018r.
DATA:	14.11.2018r.
OPROGRAMOWANIE CAD:	AutocAD 2008 nr 345-34737379
ADVANCE STEEL 7.1.16	nr 400000008
SKALA:	1:50
NR RTS:	3

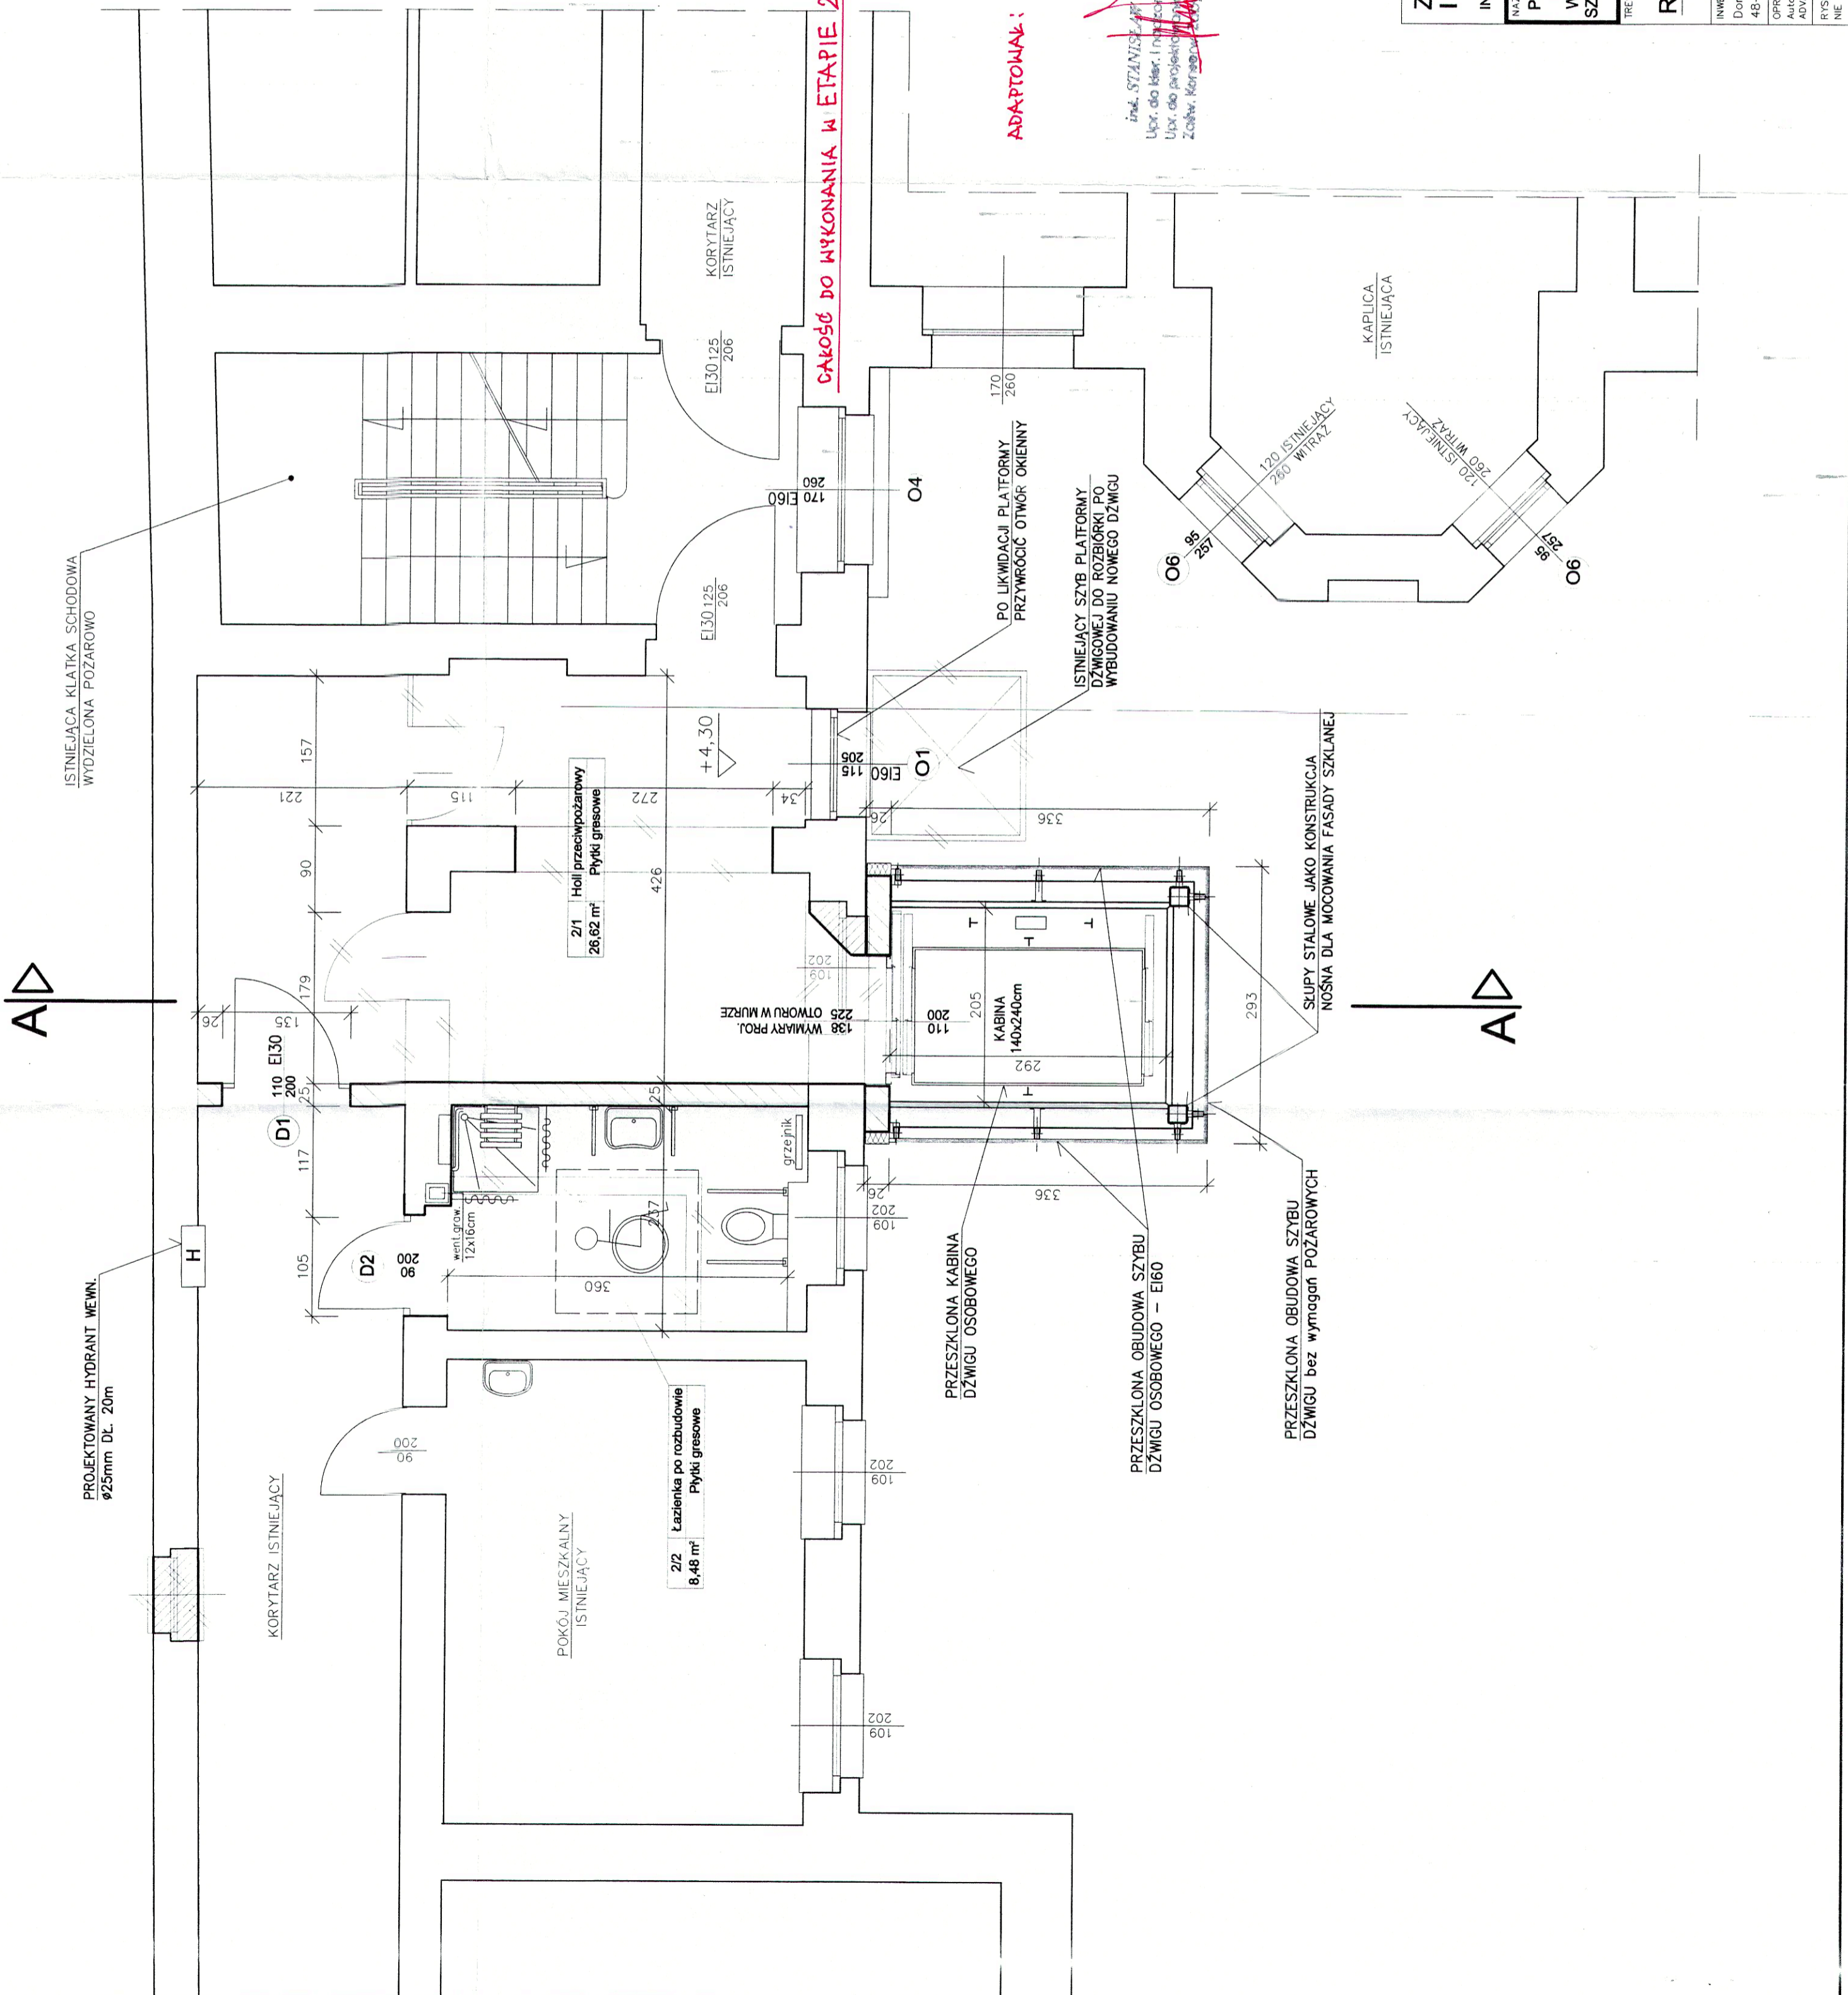

**CAKOŚĆ DO WYKONANIA W ETAPIE 2.**

ADAPTOWAŁ: XI/2019

inż. STANISŁAW URBANIK  
Upor. do klas. i inżynieru - 47/77/0p  
Upor. do projektowania - 12/OP/00K  
Zobowiązanie do wykonania - 37/78

## RZUT I PIĘTRA - ETAP 2.

INWESTOR: Dom Pomocy Społecznej 48-200 Prudnik, ul. Młyńska 11  
UMOWA: ZP3/09/2018 z dnia 14.11.2018r.  
DATA: 14.11.2018r.  
OPROGRAMOWANIE CAD: AutocAD 2008 nr 345-34737379  
ADVANCE STEEL 7.1.16 nr 400000008  
SKALA: 1:50  
NR RTS: 3  
RYSYNEK JEST WŁASNOŚCIĄ ZAKŁADU USŁUG PROJEKTOWYCH I NADZORU BUDOWLANEGO "URBANIK". NIE WOLNO GO REPRODUKOWAĆ I UDOSTĘPNIĆ STRONIE PRZEDEK BEZ POZWOLENI NA PISME.