


RZUT I PIĘTRA ELEMENTY KONSTRUKCJI

SKALA 1:50

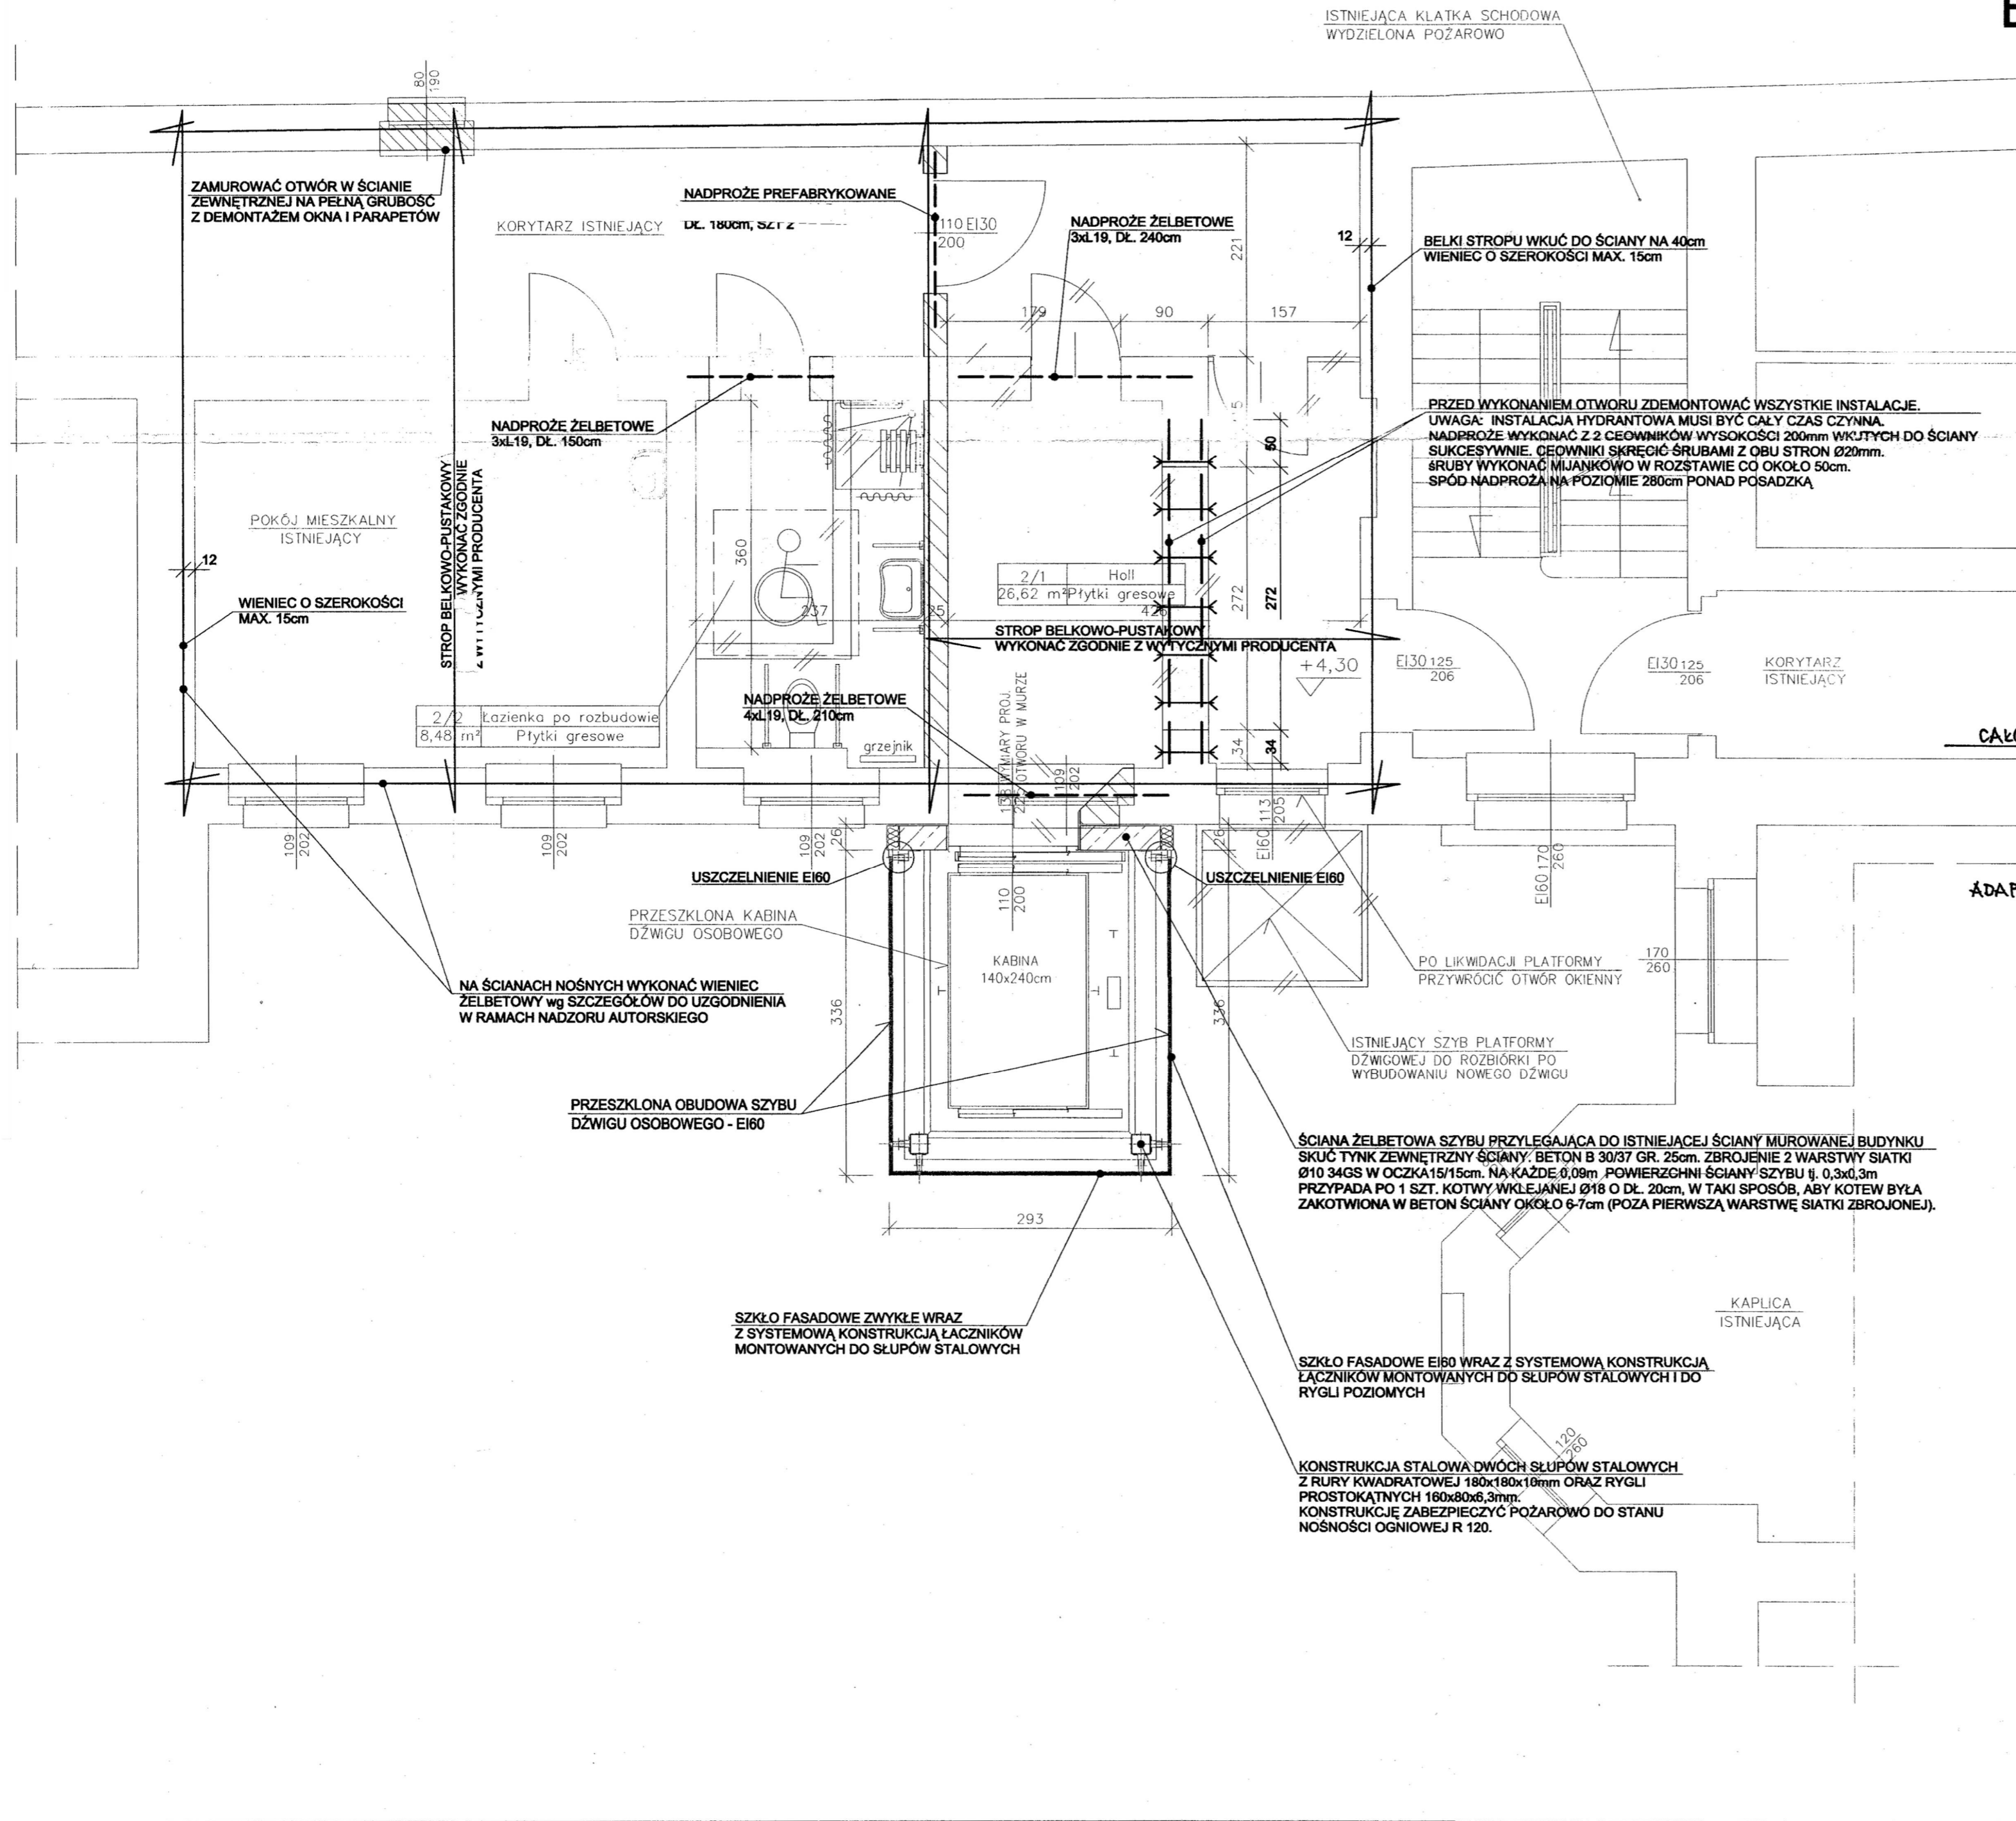

CAŁOŚĆ ROBÓT DO WYKONANIA W ETAPIE 2.

ADAPTOWAŁ: XI / 2019

STAROSTWO POWIATOWE
w PRUDNIKU
WYDZIAŁ ADMINISTRACJI BUDOWLANEJ
ul. Kościuszki 76
48-200 PRUDNIK

inż. STANISŁAW URBANIK
Upzr. do kwer. i nadzoru 47/77/Op.
Upzr. do budowlanego 109/81/Op.
Zaśw. Kom. Pow. Zab. Prudnik - 37/95

UWAGA:

ZE WZGLĘDU NA REMONTOWY CHARAKTER ROBÓT DOPUSZCZA SIĘ MAŁE ZMIANY LOKALIZACYJNE ALE NALEŻY NAJPIERW DOKONAĆ KONSULTACJI NA BUDOWIE Z UDZIAŁEM PROJEKTANTA W RAMACH NADZORU AUTORSKIEGO.
- OBciążENIE UżyTKOWE DLA STROPU (StAŁE I ZMIENNE) - 4kN/m²

ZAKŁAD USŁUG PROJEKTOWYCH I NADZORU BUDOWLANEGO URBANIK
INŻ. STANISŁAW URBANIK 47-200 KĘDZIERZYN-KOŹLE UL. RACŁAWICKA 20 TEL. 77 / 40-61-270

SPRZĄDZIEL	OPERACJONAL	PROJEKTOWAL	NAZWISKO	NR UPR.	PIECISZ
		inż.	STANISŁAW URBANIK	47/77/Op. 109/81/Op.	
		inż.	STANISŁAW URBANIK	47/77/Op. 109/81/Op.	
		mgr inż.	JAROSŁAW TRELA		
		dr inż.	PIOTR KUCZ	171/83/Op.	

TRZĘŚĆ RYSUNKU:
**RZUT I PIĘTRA — ETAP 2.
ELEMENTY KONSTRUKCJI**

INWESTOR: Dom Pomocy Społecznej 48-200 Prudnik, ul. Młyńska 11	UMOWA: ZP3/09/2018 z dnia 14.11.2018r.	GLÓWNY PROJEKTANT — WŁAŚCICIEL ZAKŁADU inż. STANISŁAW URBANIK Upzr. do kwer. i nadzoru 47/77/Op. Upzr. do budowlanego 109/81/Op. Zaśw. Kom. Pow. Zab. Prudnik - 37/95
OPROGRAMOWANIE CAD: AutoCAD 2008 nr 345-34737379 ADVANCE STEEL v7.1 nr 40406302 USB 10202049706	SKALA: 1:50	NR RYS. 4k

RYSUNEK JEST WŁASNOŚCIĄ ZAKŁADU USŁUG PROJEKTOWYCH I NADZORU BUDOWLANEGO "URBANIK".
NIE WOLNO GO REPRODUKOWAĆ I UDOŚTĘPNIAC STRONIE TRZECIEJ BEZ NASZEJ ZGODY NA PIŚMIE.